



VLTAVA
HRIŠTĚ RAGBY
RSC SLAVIA PRAHA 1927
TENISOVÝ AREÁL
PELC TYROLKA
KOLEJE MFF UK
MENZA MFF UK
VELKOPRŮMYSLOVÁ
NÁBŘEŽÍ
STAVENIŠTĚ
HOLEŠOVICKÁ
PRŮMYSLOVÁ
NÁDRAŽNÍ
VRÁTKOVA
U ELEKTROTECHNIKY
U KOLEJÍ
U VLTAVY
U PRŮMYSLOVÉHO
U PRŮMYSLOVÉHO NÁDRAŽÍ
U PRŮMYSLOVÉHO NÁDRAŽÍ - OBSLUŽNÁ








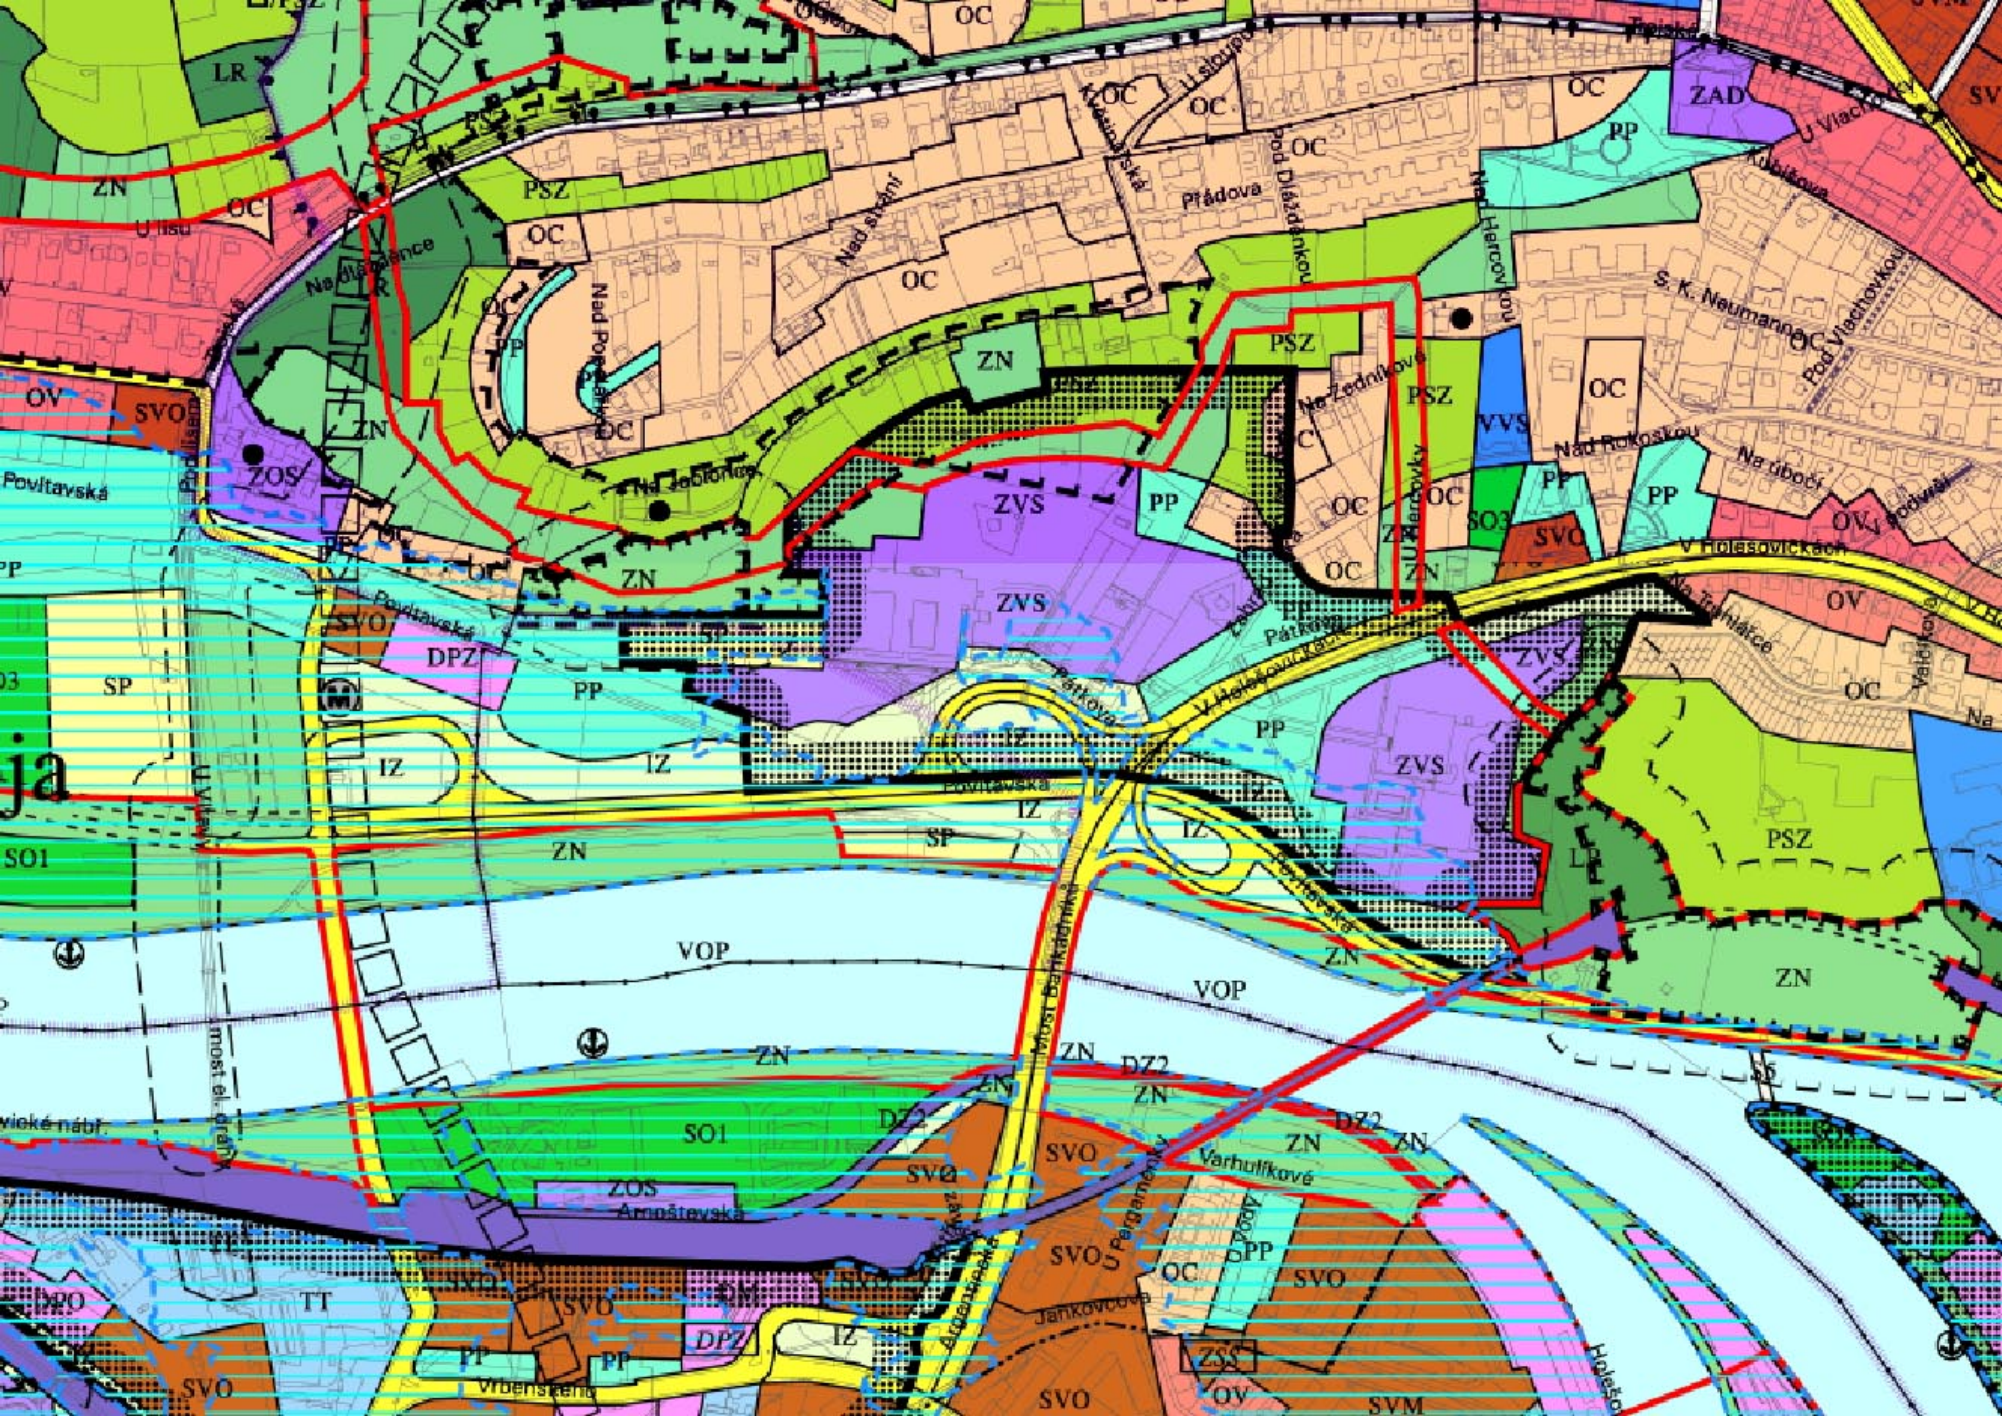


OC
LR
ZN
U lesa
PSZ
Nad Strání
Přádova
Pod Dláždánkou
ZAD
U Vlachovky
Nad Harcovkou
S. K. Neumanna
Pod Vlachovkou
OV
SVO
Povltavská
ZOS
Na Jabloňce
ZVS
PP
Na Zednikové
VVS
Nad Rokoskou
Na úbočí
SO3
V Holešovičkách
Na Terase
Pátková
DPZ
SP
IZ
SO1
VOP
Most Barikádníků
DZ2
Varhulíkové
Arnoštevská
TT
Janíkovcova
Vrbenského
SVM
Hálečkova



INDIKAČNÍ SKICI STABILNÍHO KATASTRU Z R. 1848

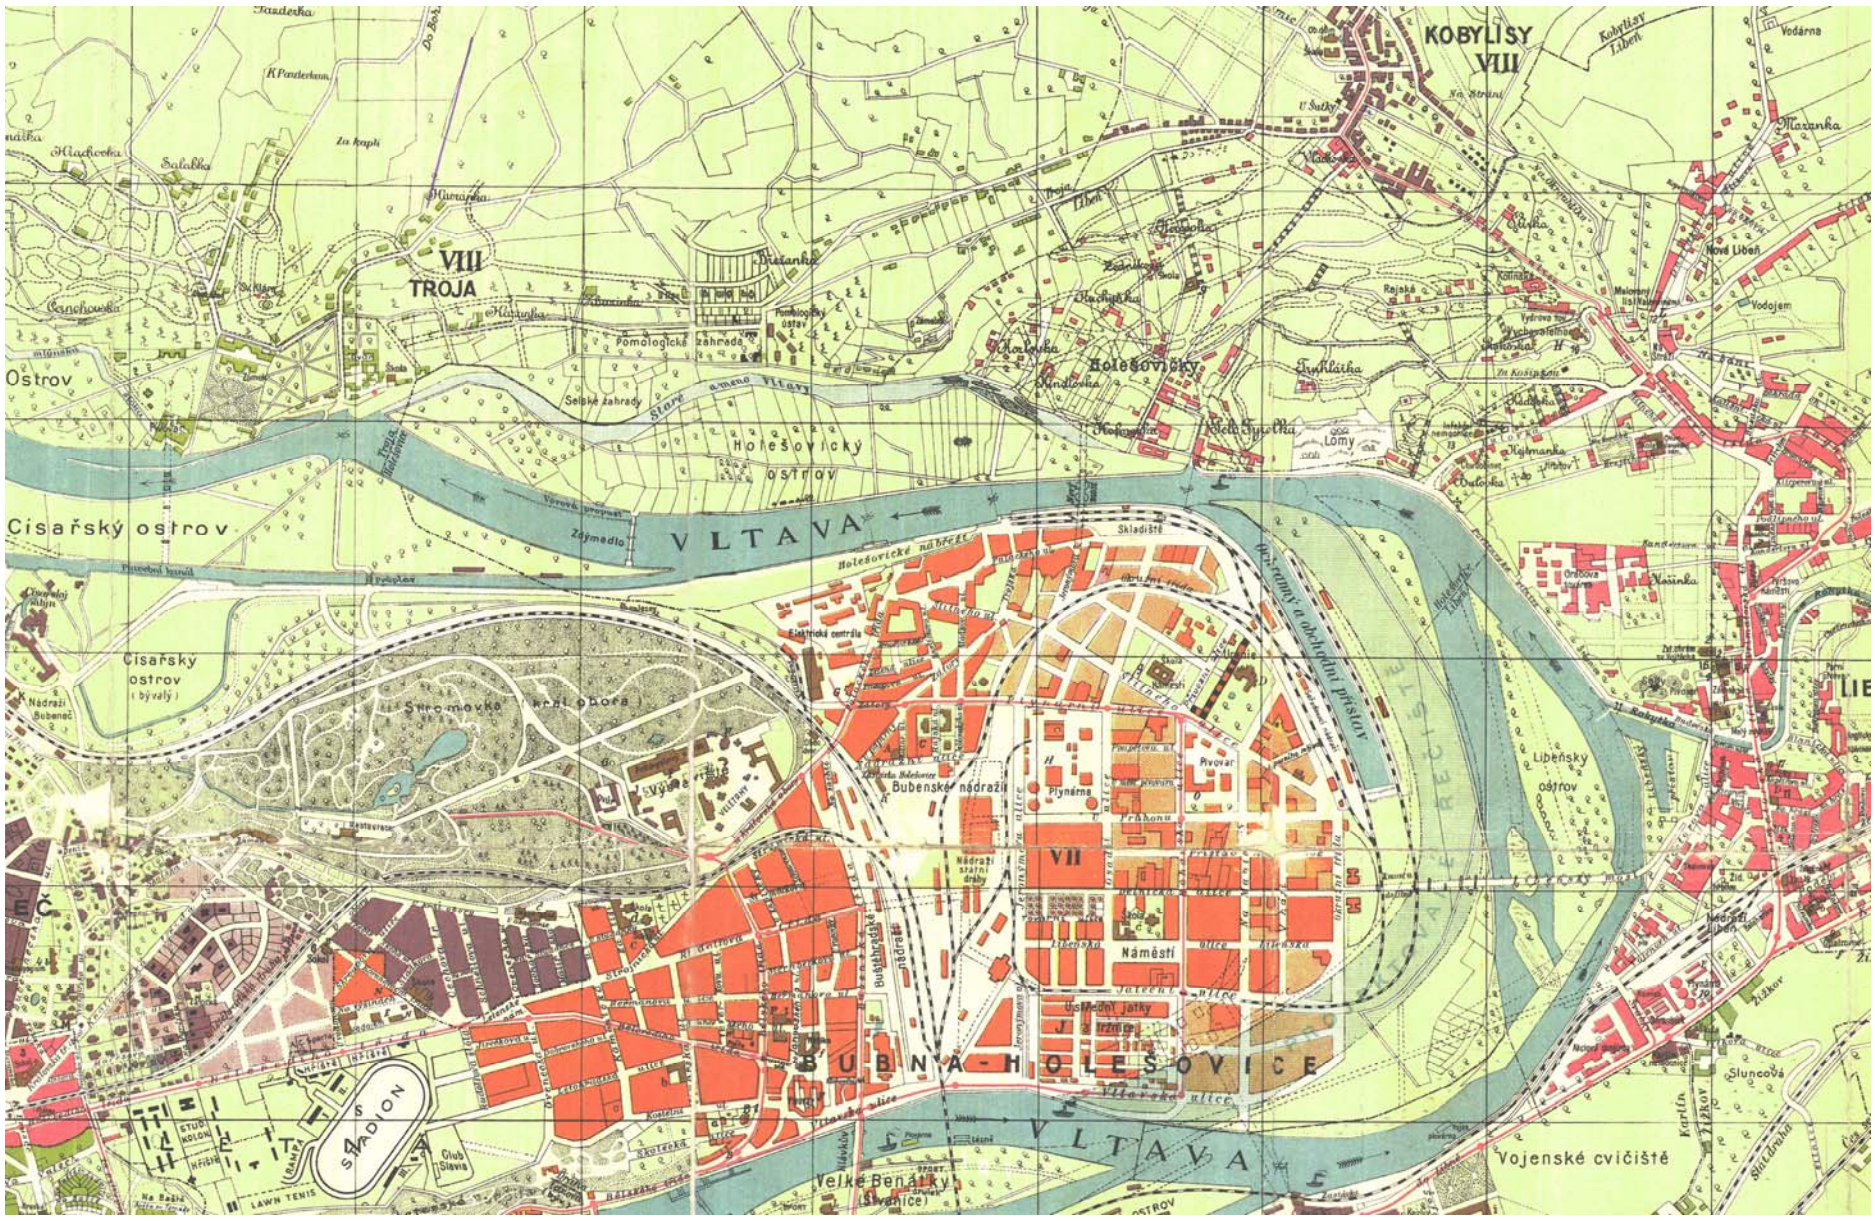

VÝŘEZ PLÁNU PRAHY Z R. 1926




VÝŘEZ PLÁNU PRAHY Z R. 1928


MOST BARIKÁDNÍKŮ
HOLEŠOVICE
BULOVKA
LIBEŇ






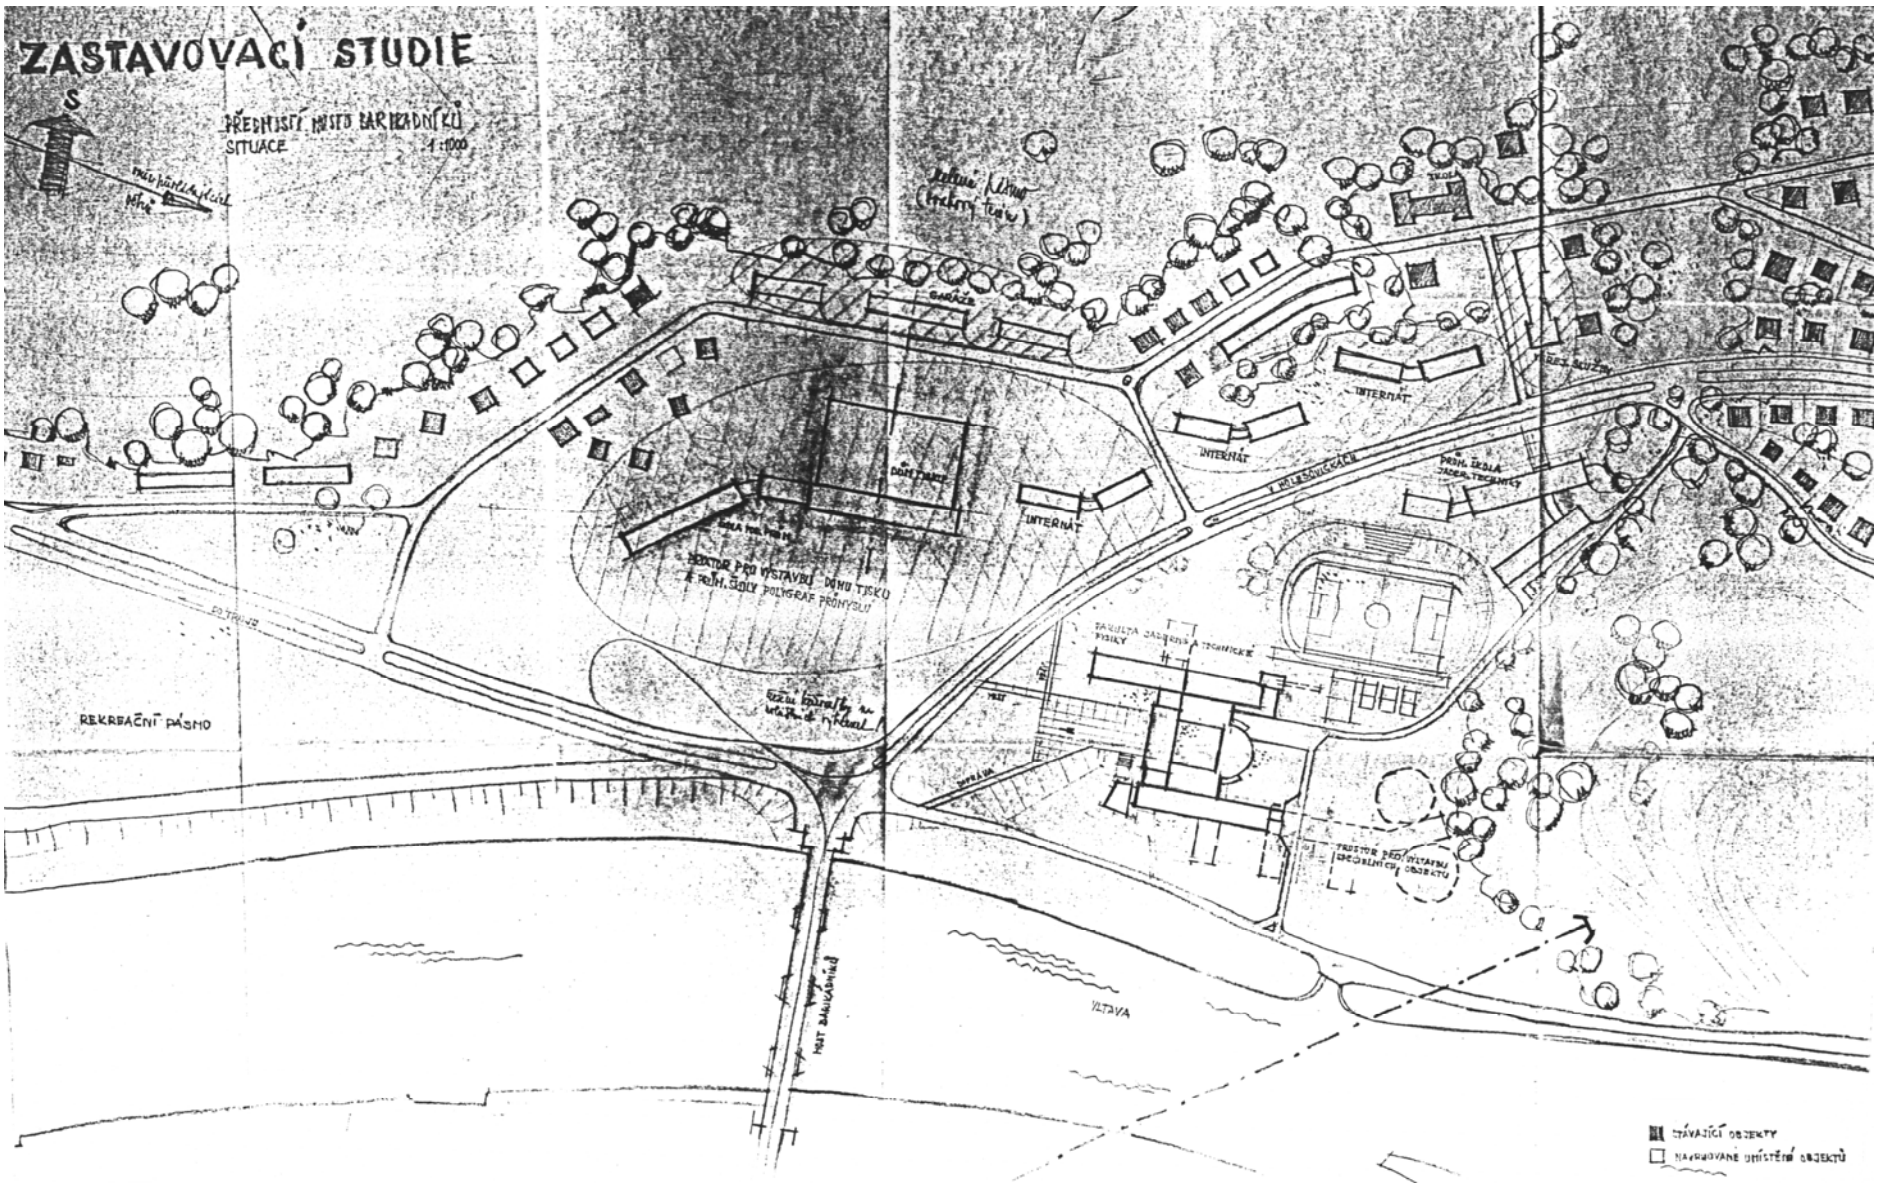


VŠ JADERNÉ FYZIKY V PRAZE – ZASTAVOVACÍ STUDIE PŘEDMOSTÍ MOSTU BARIKÁDNÍKŮ – CHEMOPROJEKT 1959




STUDIE ÚZEMNÍHO PLÁNU TROJSKÉ KOTLINY – PŘEDBĚŽNÝ NÁVRH - ÚHA 1967

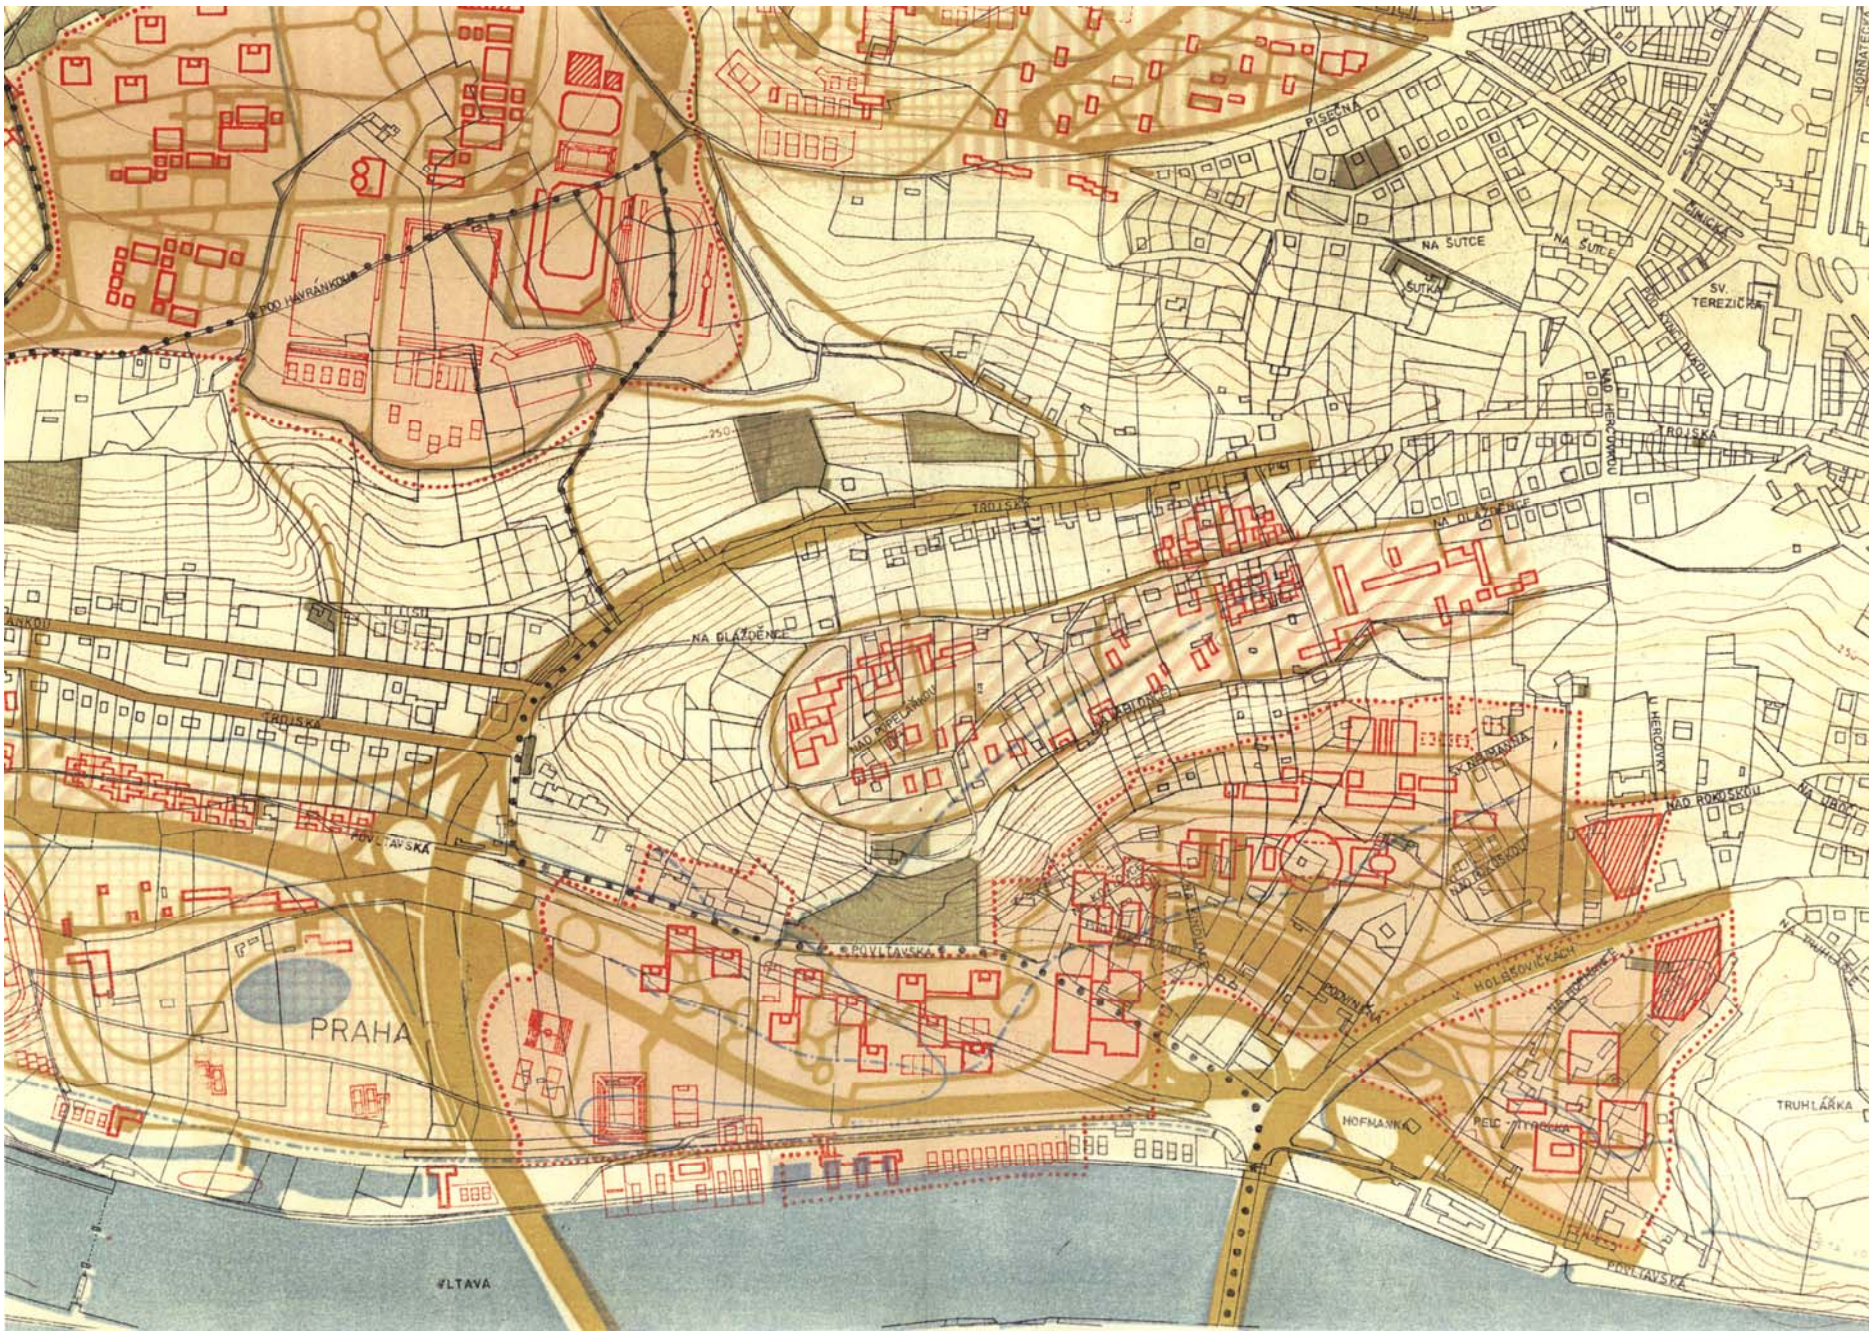


URBANISTICKÁ STUDIE PRO VÝSTAVBU AREÁLU VYSOKÝCH ŠKOL V PRAZE 8 – ŠIRŠÍ VZTAHY PÚVHMP ATELIER GAMA 1973

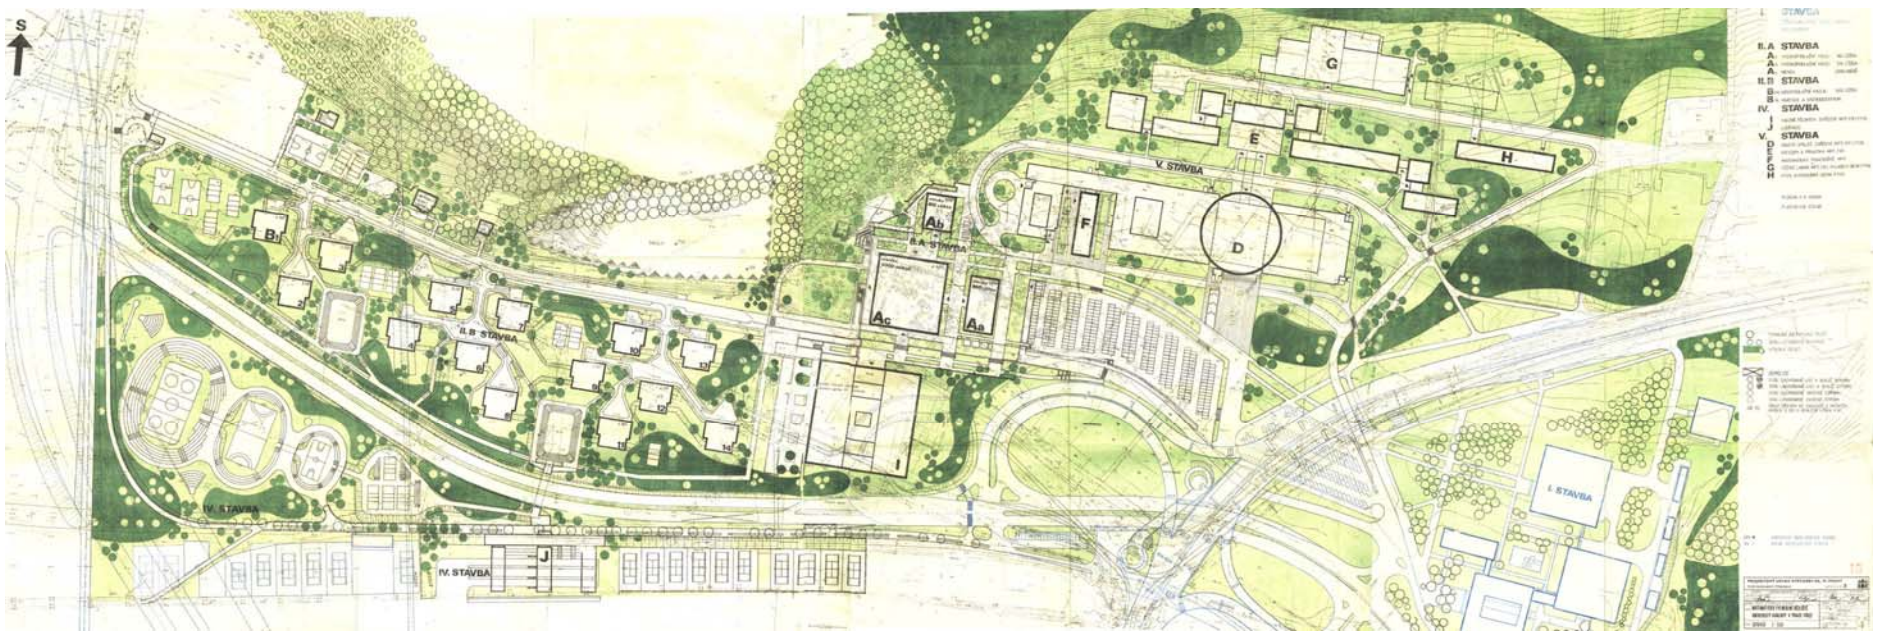


MATEMATICKO-FYZIKÁLNÍ UČILIŠTĚ UNIVERSITY KARLOVY V PRAZE – TRÓJI – SITUACE PÚVHMP ATELIER GAMA 1977

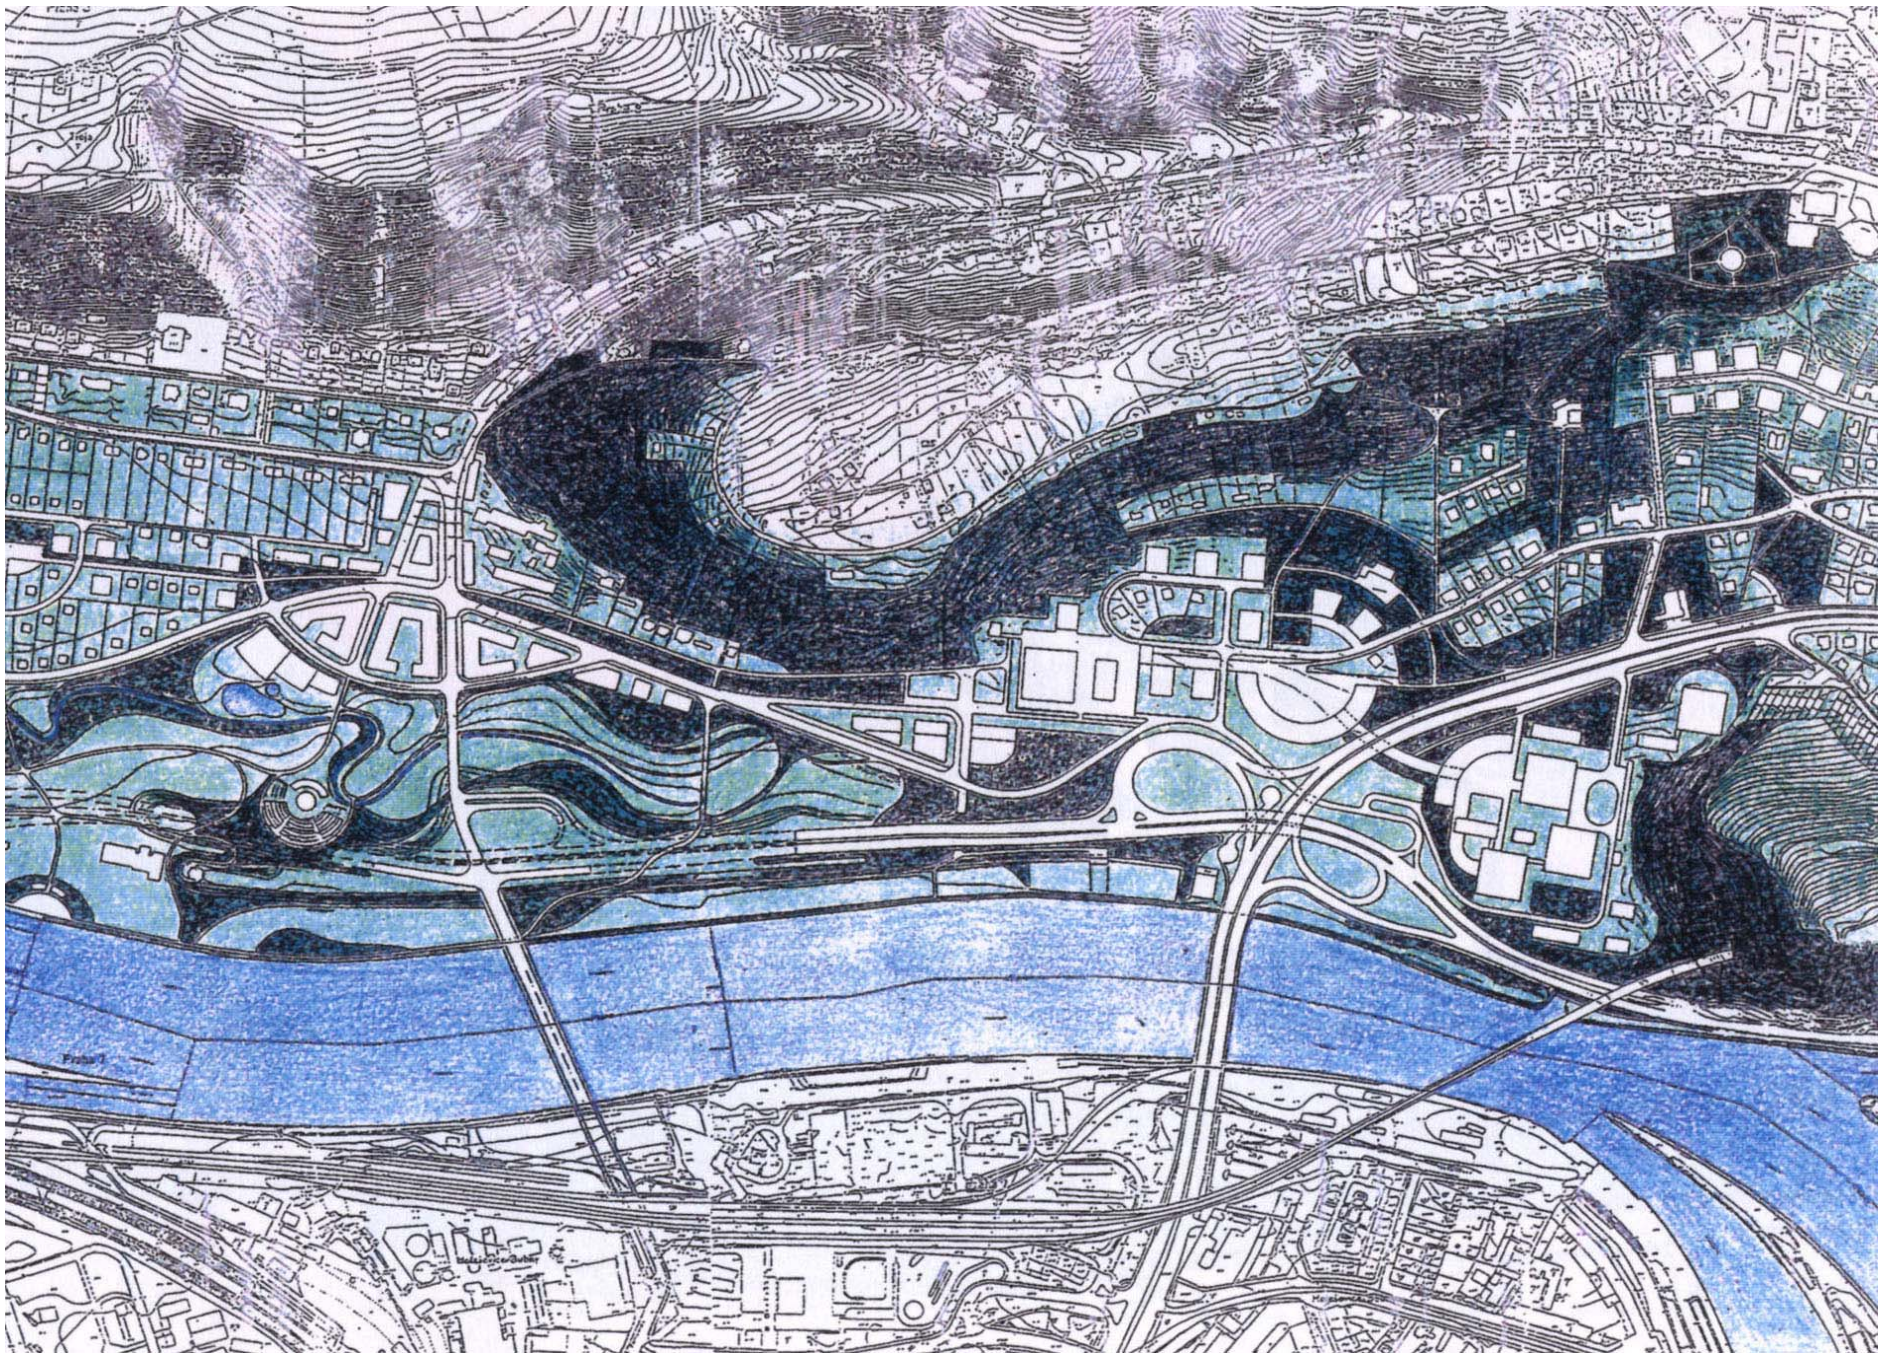


URBANISTICKÁ STUDIE AREÁLU UK PELC – TYROLKA – URM HMP 1993 – VARIANTA 1

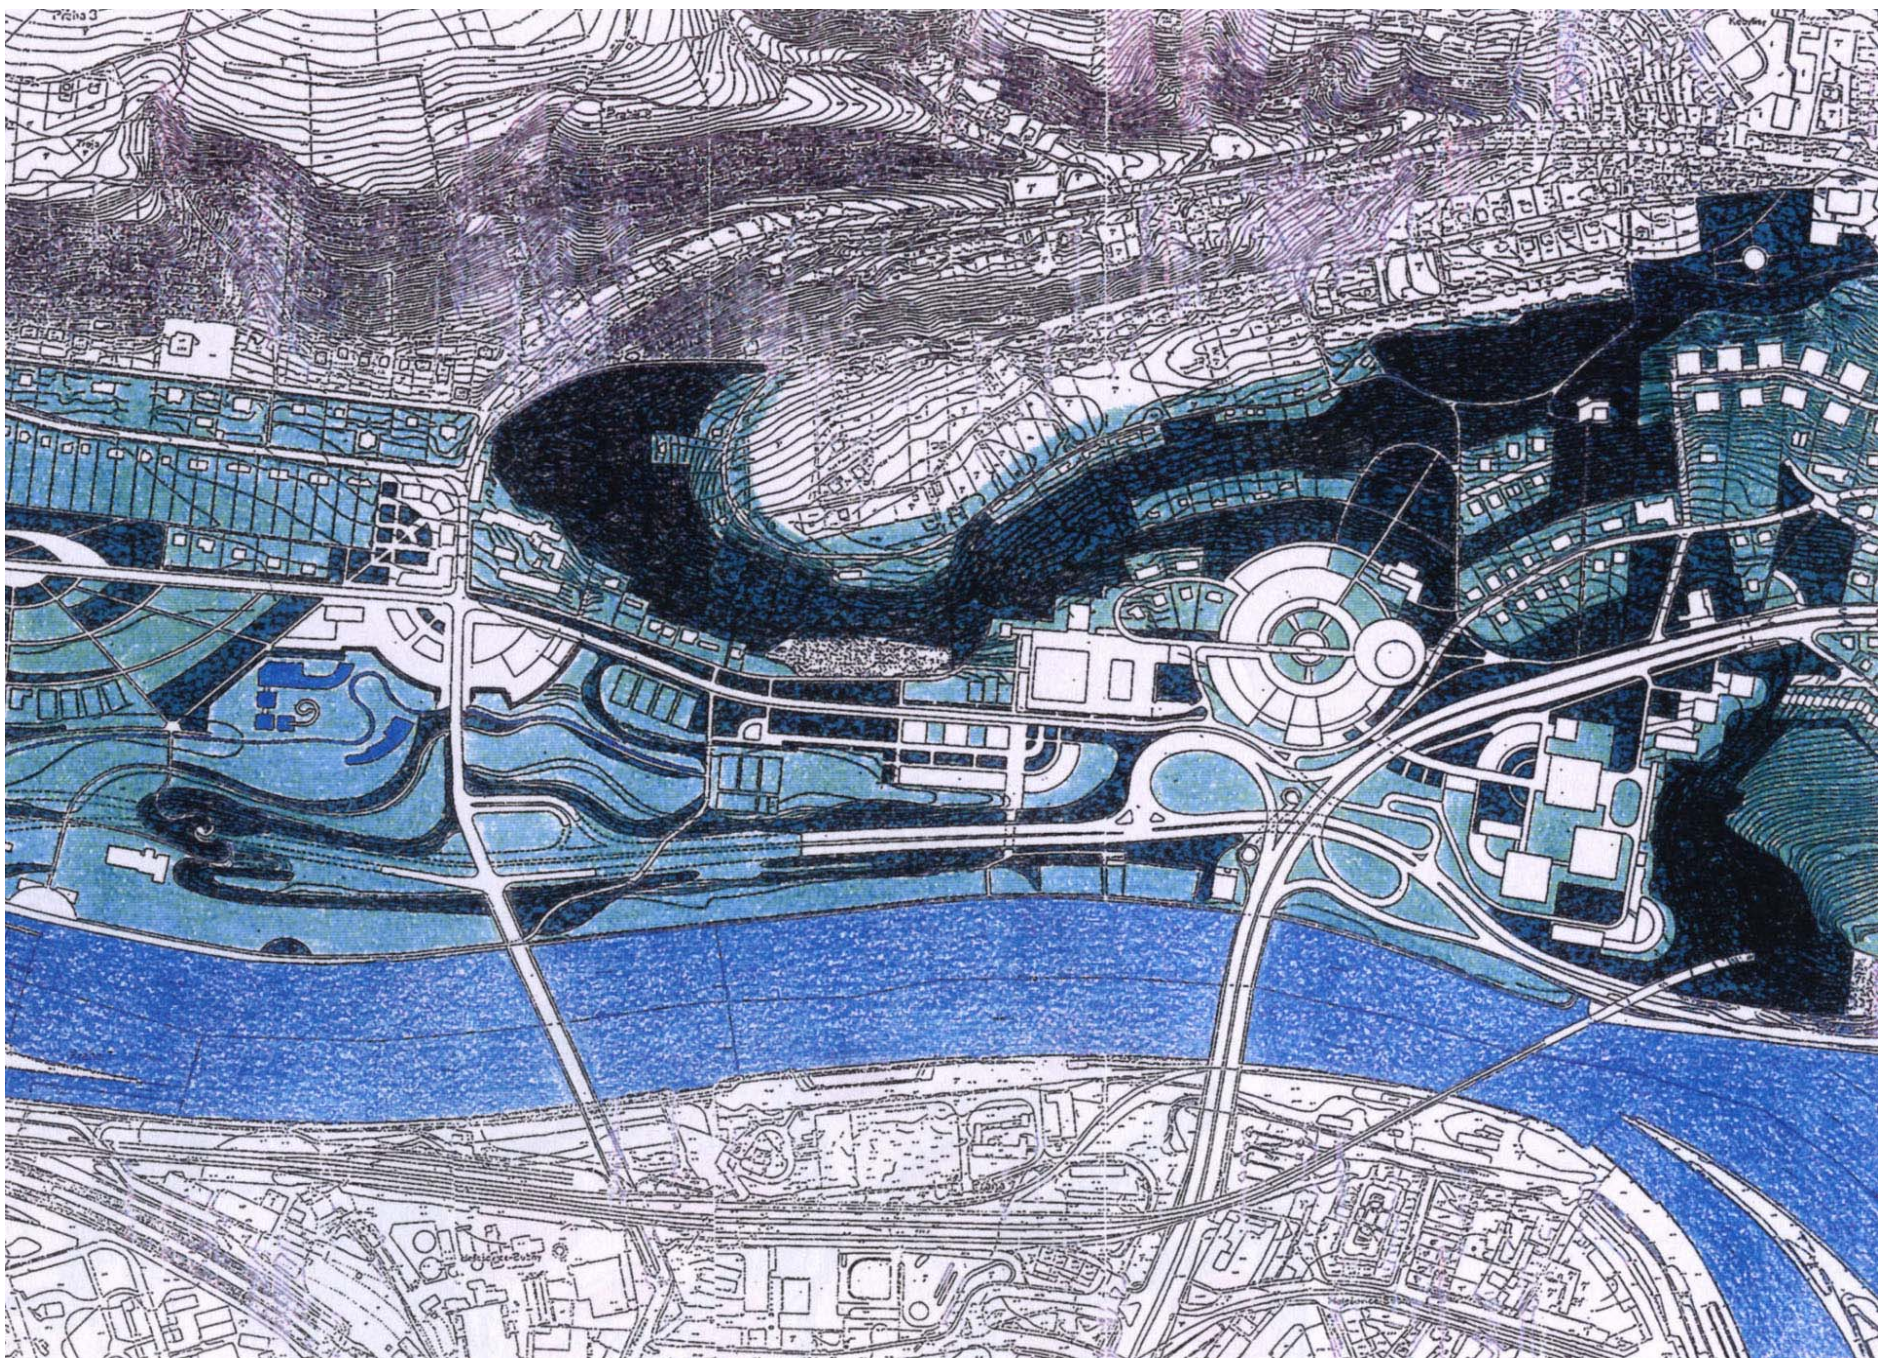

URBANISTICKÁ STUDIE AREÁLU UK PELC – TYROLKA – URM HMP 1993 – VARIANTA 2

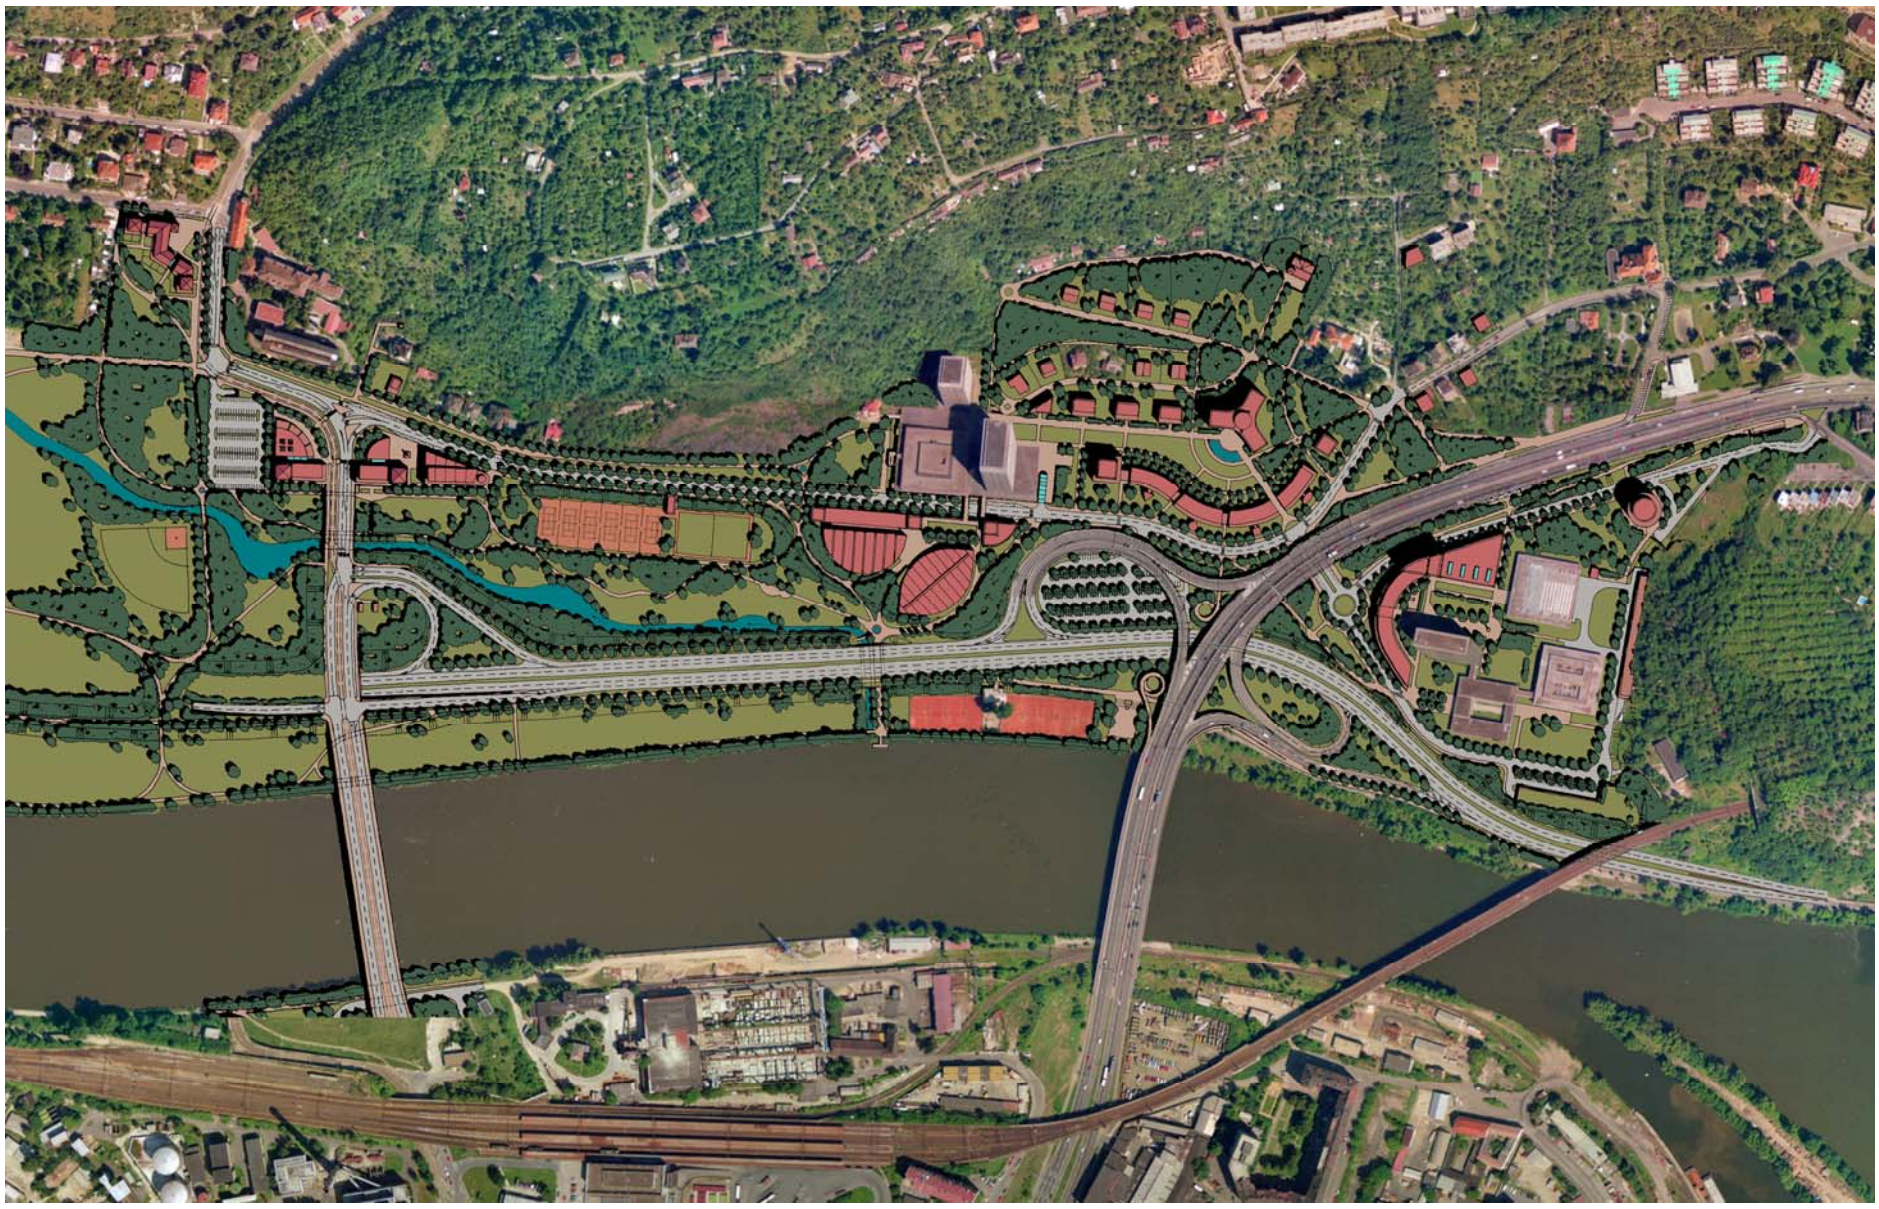


URBANISTICKÁ STUDIE PELC – TYROLKA SATRA S.R.O. 1998 - VARIANTA 1

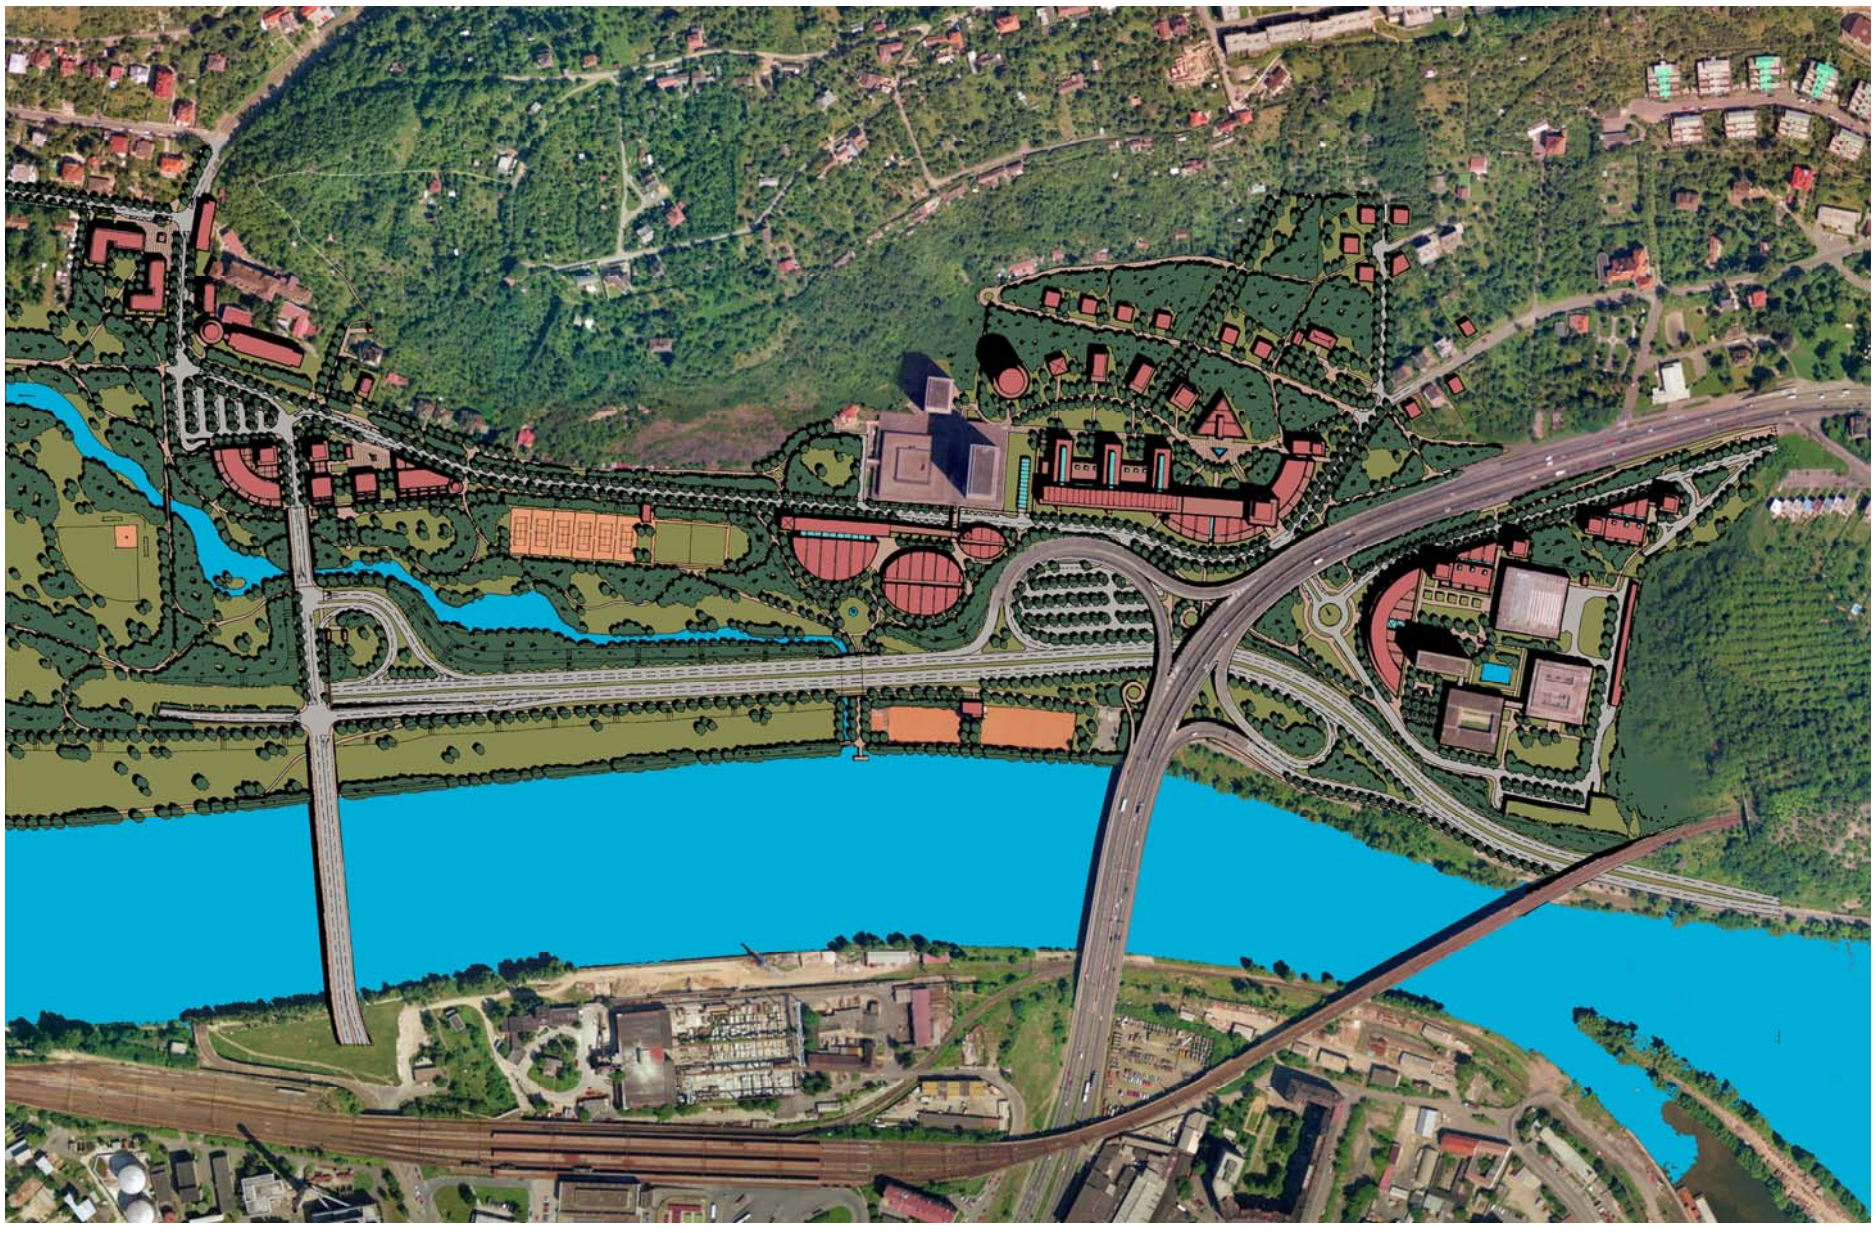

URBANISTICKÁ STUDIE PELC – TYROLKA SATRA S.R.O. 1998 - VARIANTA 2



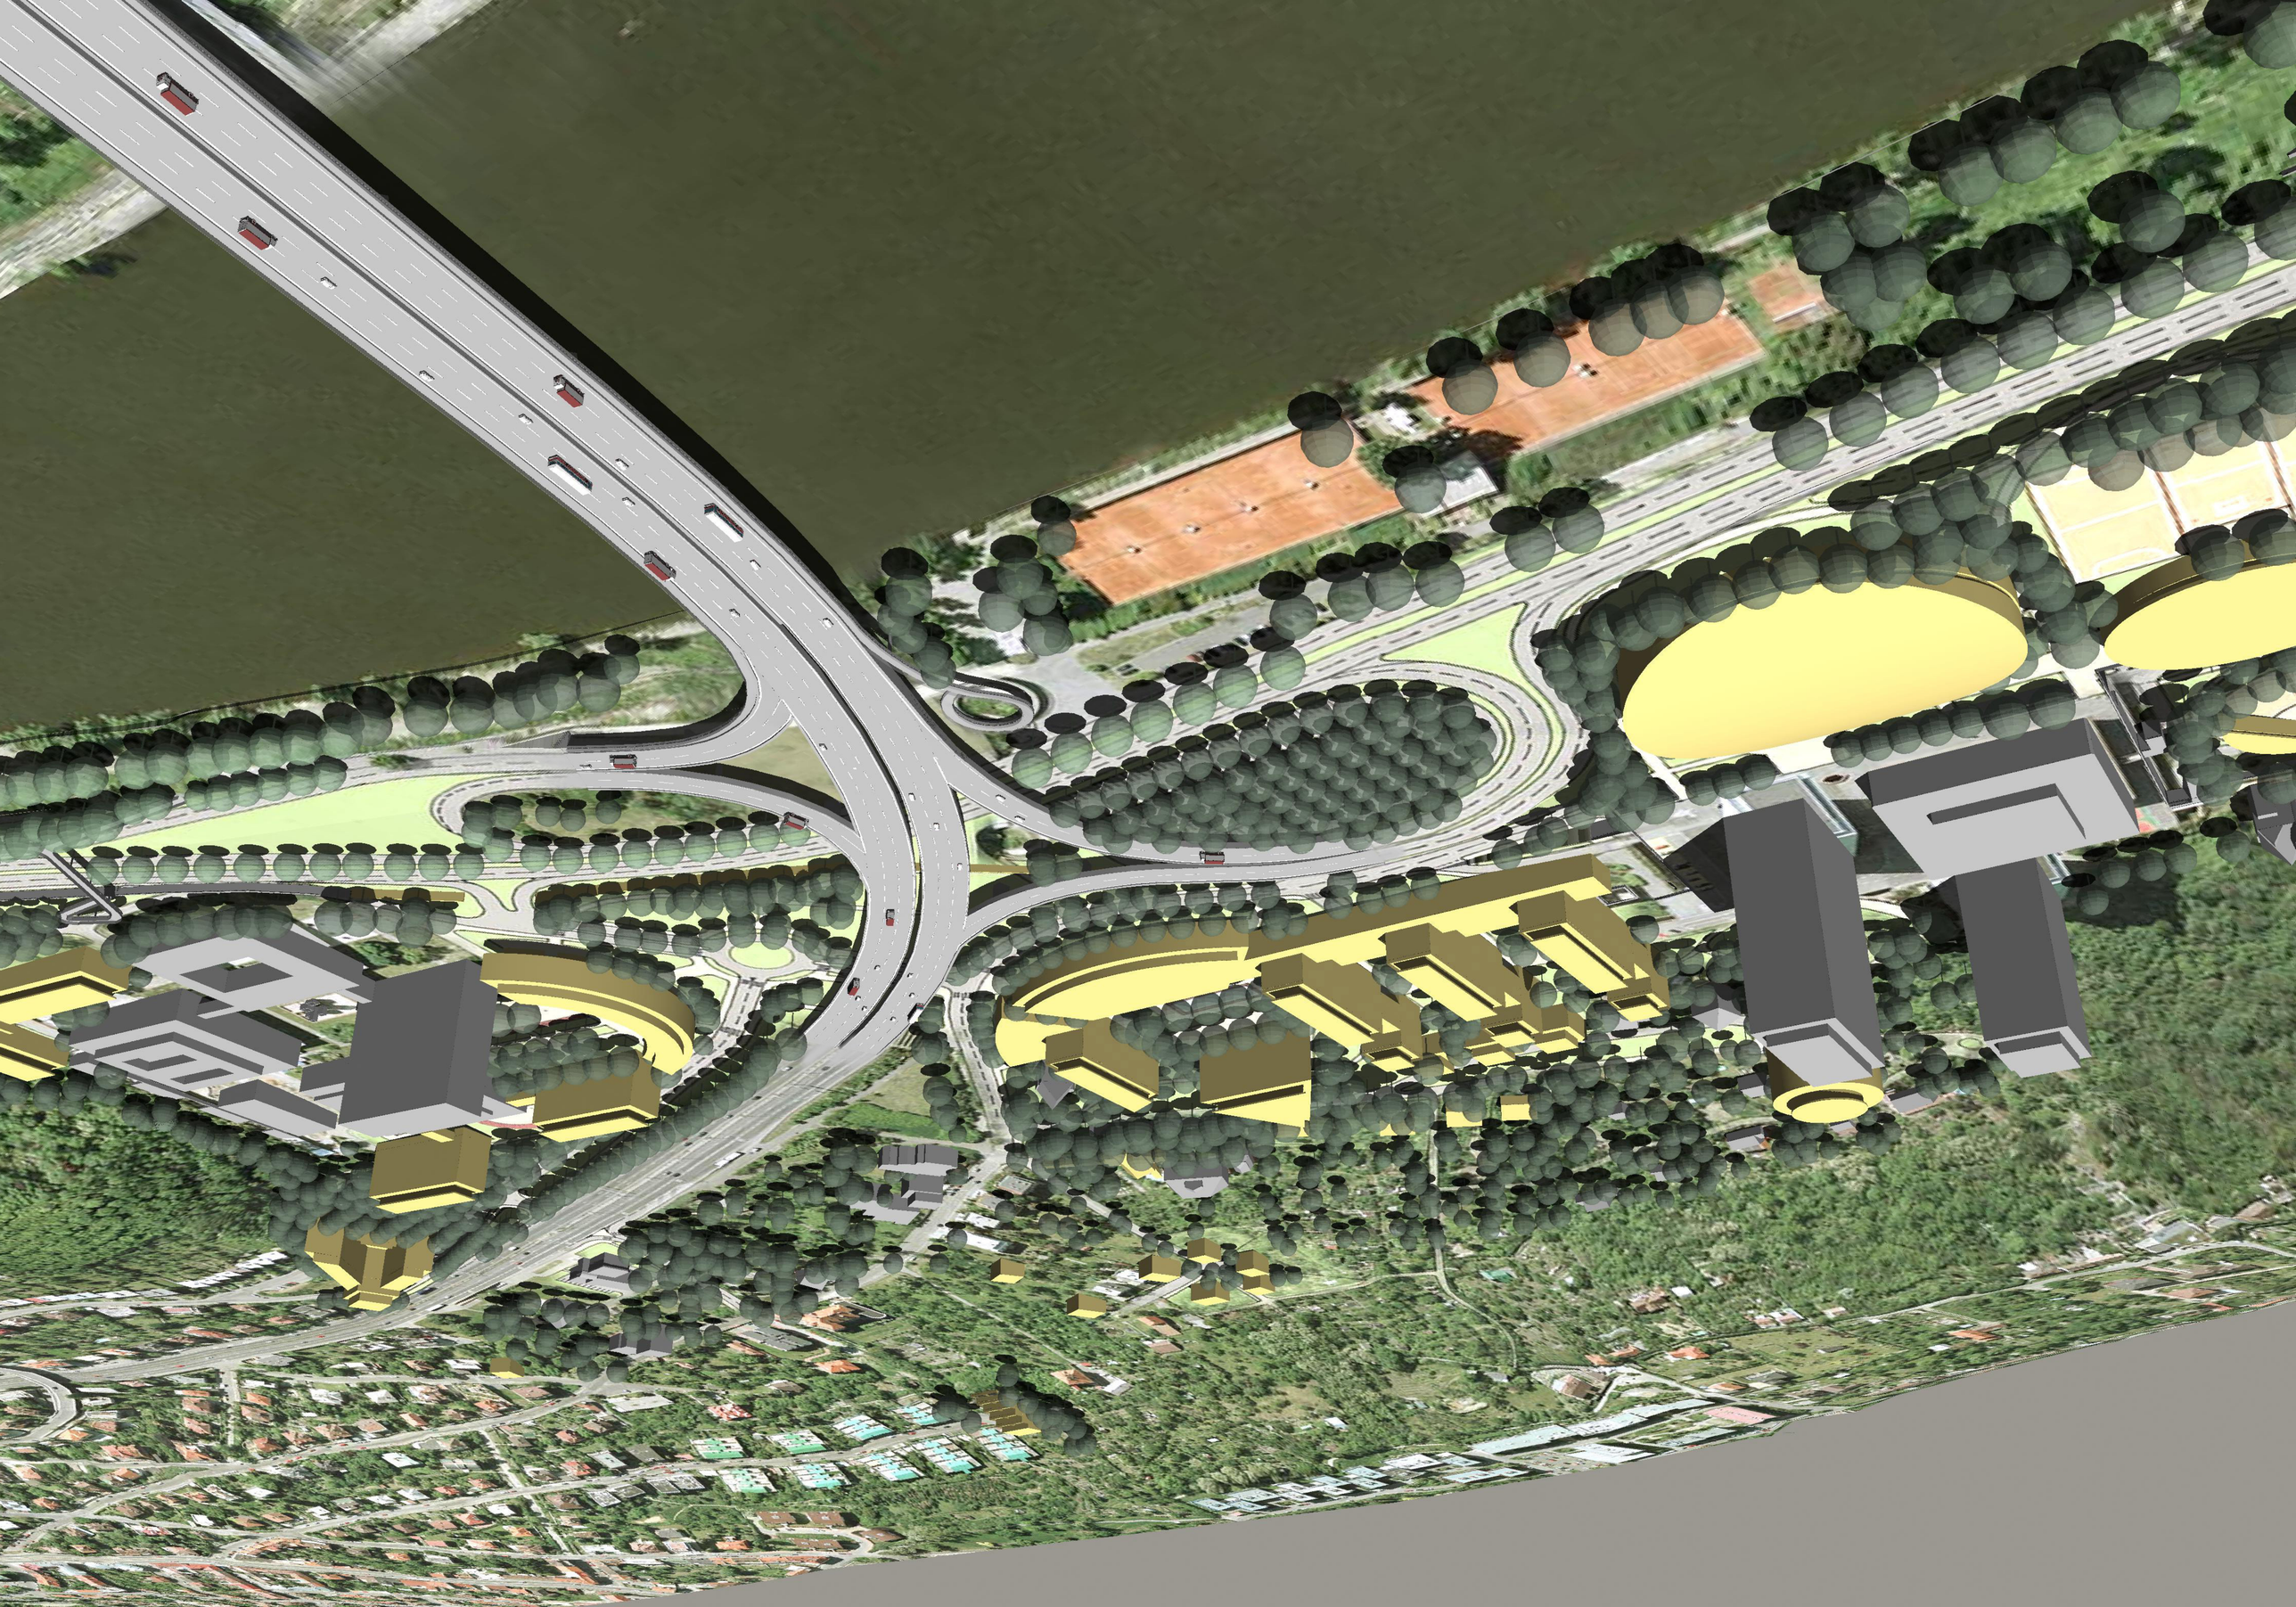



SATRA spol. s r.o. | VHE a spol. architektonická kancelář s.r.o.

DOPRAVNĚ-URBANISTICKÁ STUDIE ÚPRAVY MĚSTSKÉHO OKRUHU V ÚSEKU NOVÝ TROJSKÝ MOST - KŘIŽOVATKA PELC-TYROLKA

PŘÍLOHA: URBANISTICKÁ SITUACE

ČÍSLO PŘÍL.: A. 02 | MĚŘÍTKO: 1:1000 | DATUM: 07/2009




Vizualizace – celkový pohled od západu







Vizualizace – celkový pohled od jihu




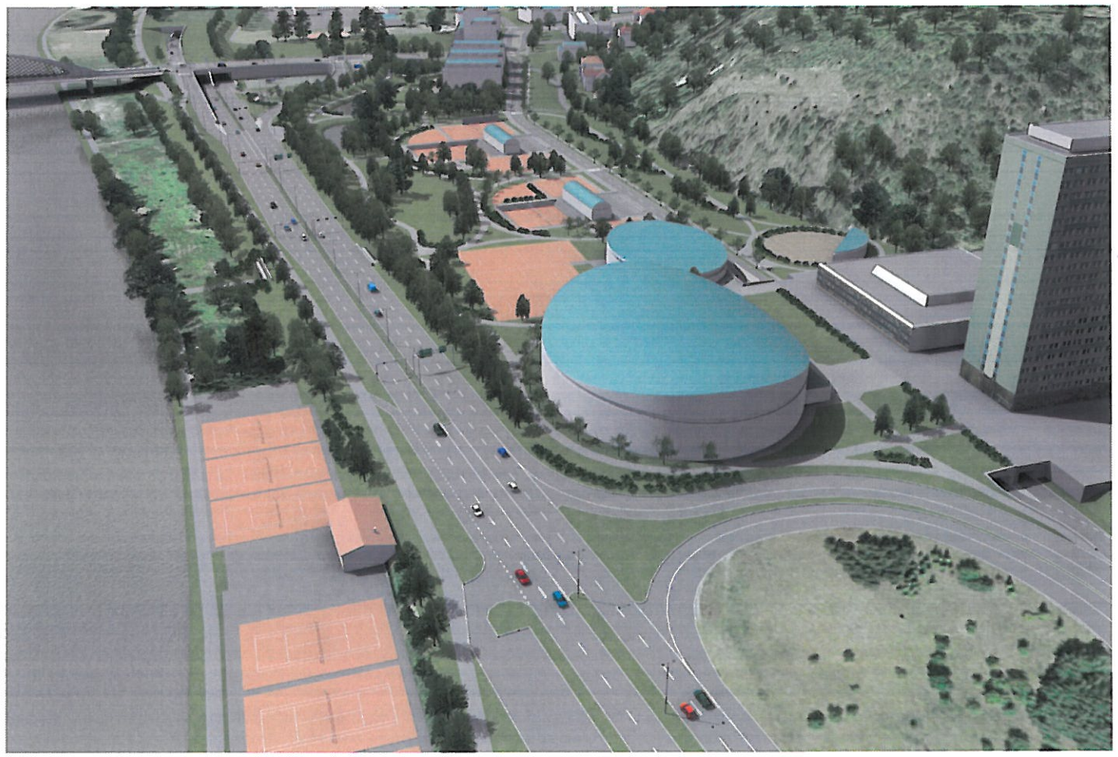

Vizualizace – celkový pohled od východu

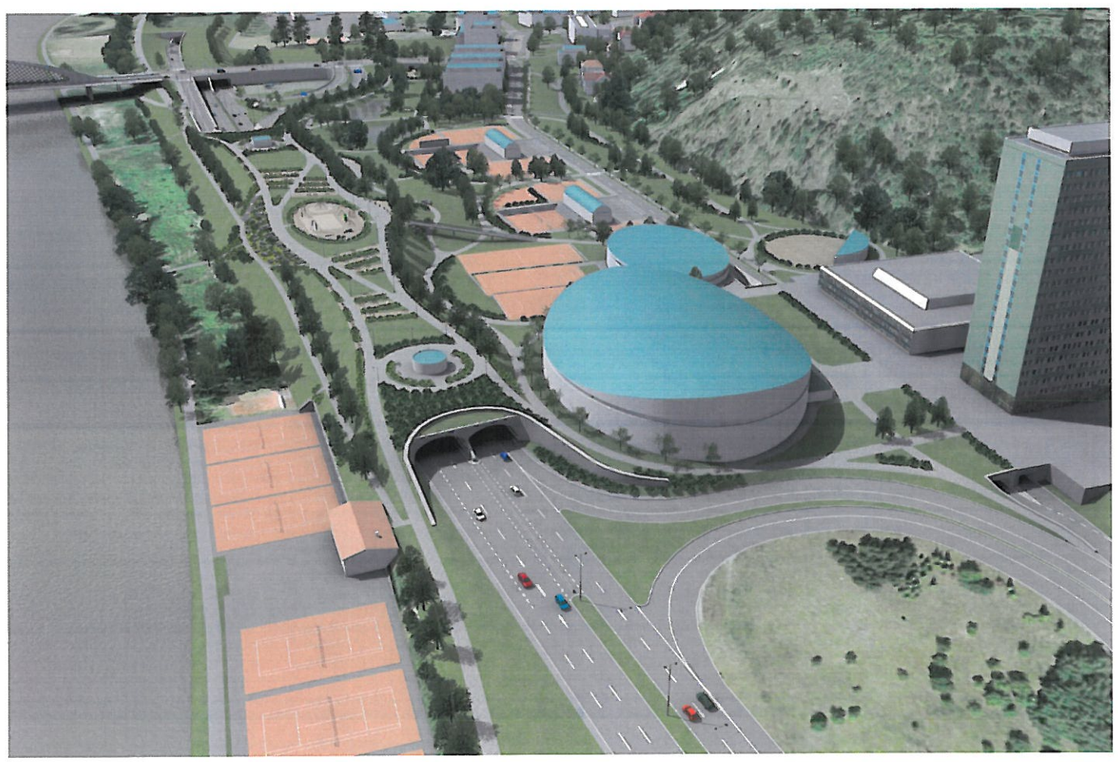

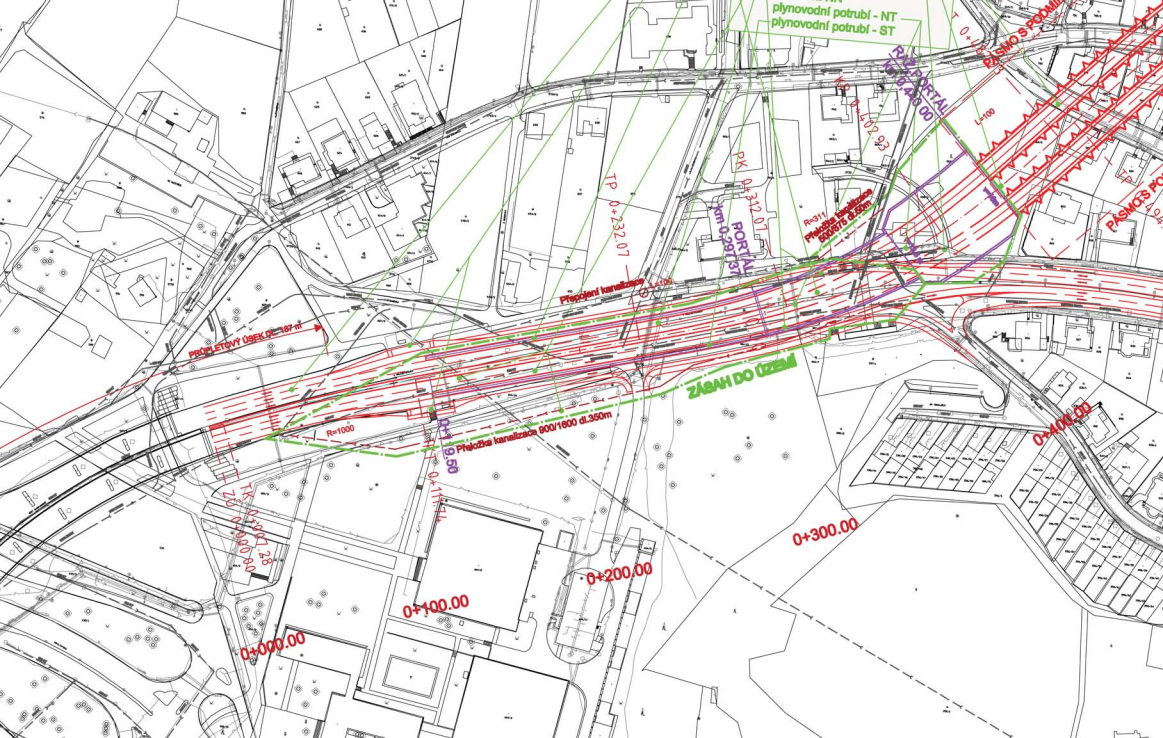
plynovodní potrubí - NT
plynovodní potrubí - ST
PŘEKOP ÚSTOVÝ ÚSEK DÉLKY 167 m
ZÁSAH DO ÚZEMÍ
Přeložení kanalizace
Přeložka kanalizace 900/1600 dl.350m
PORTÁL km 0+097,97
PORTÁL km 0+403,00
TP 0+232,07
RK 0+312,07
TP 0+403,93
0+000,00
0+100,00
0+200,00
0+300,00
0+400,00

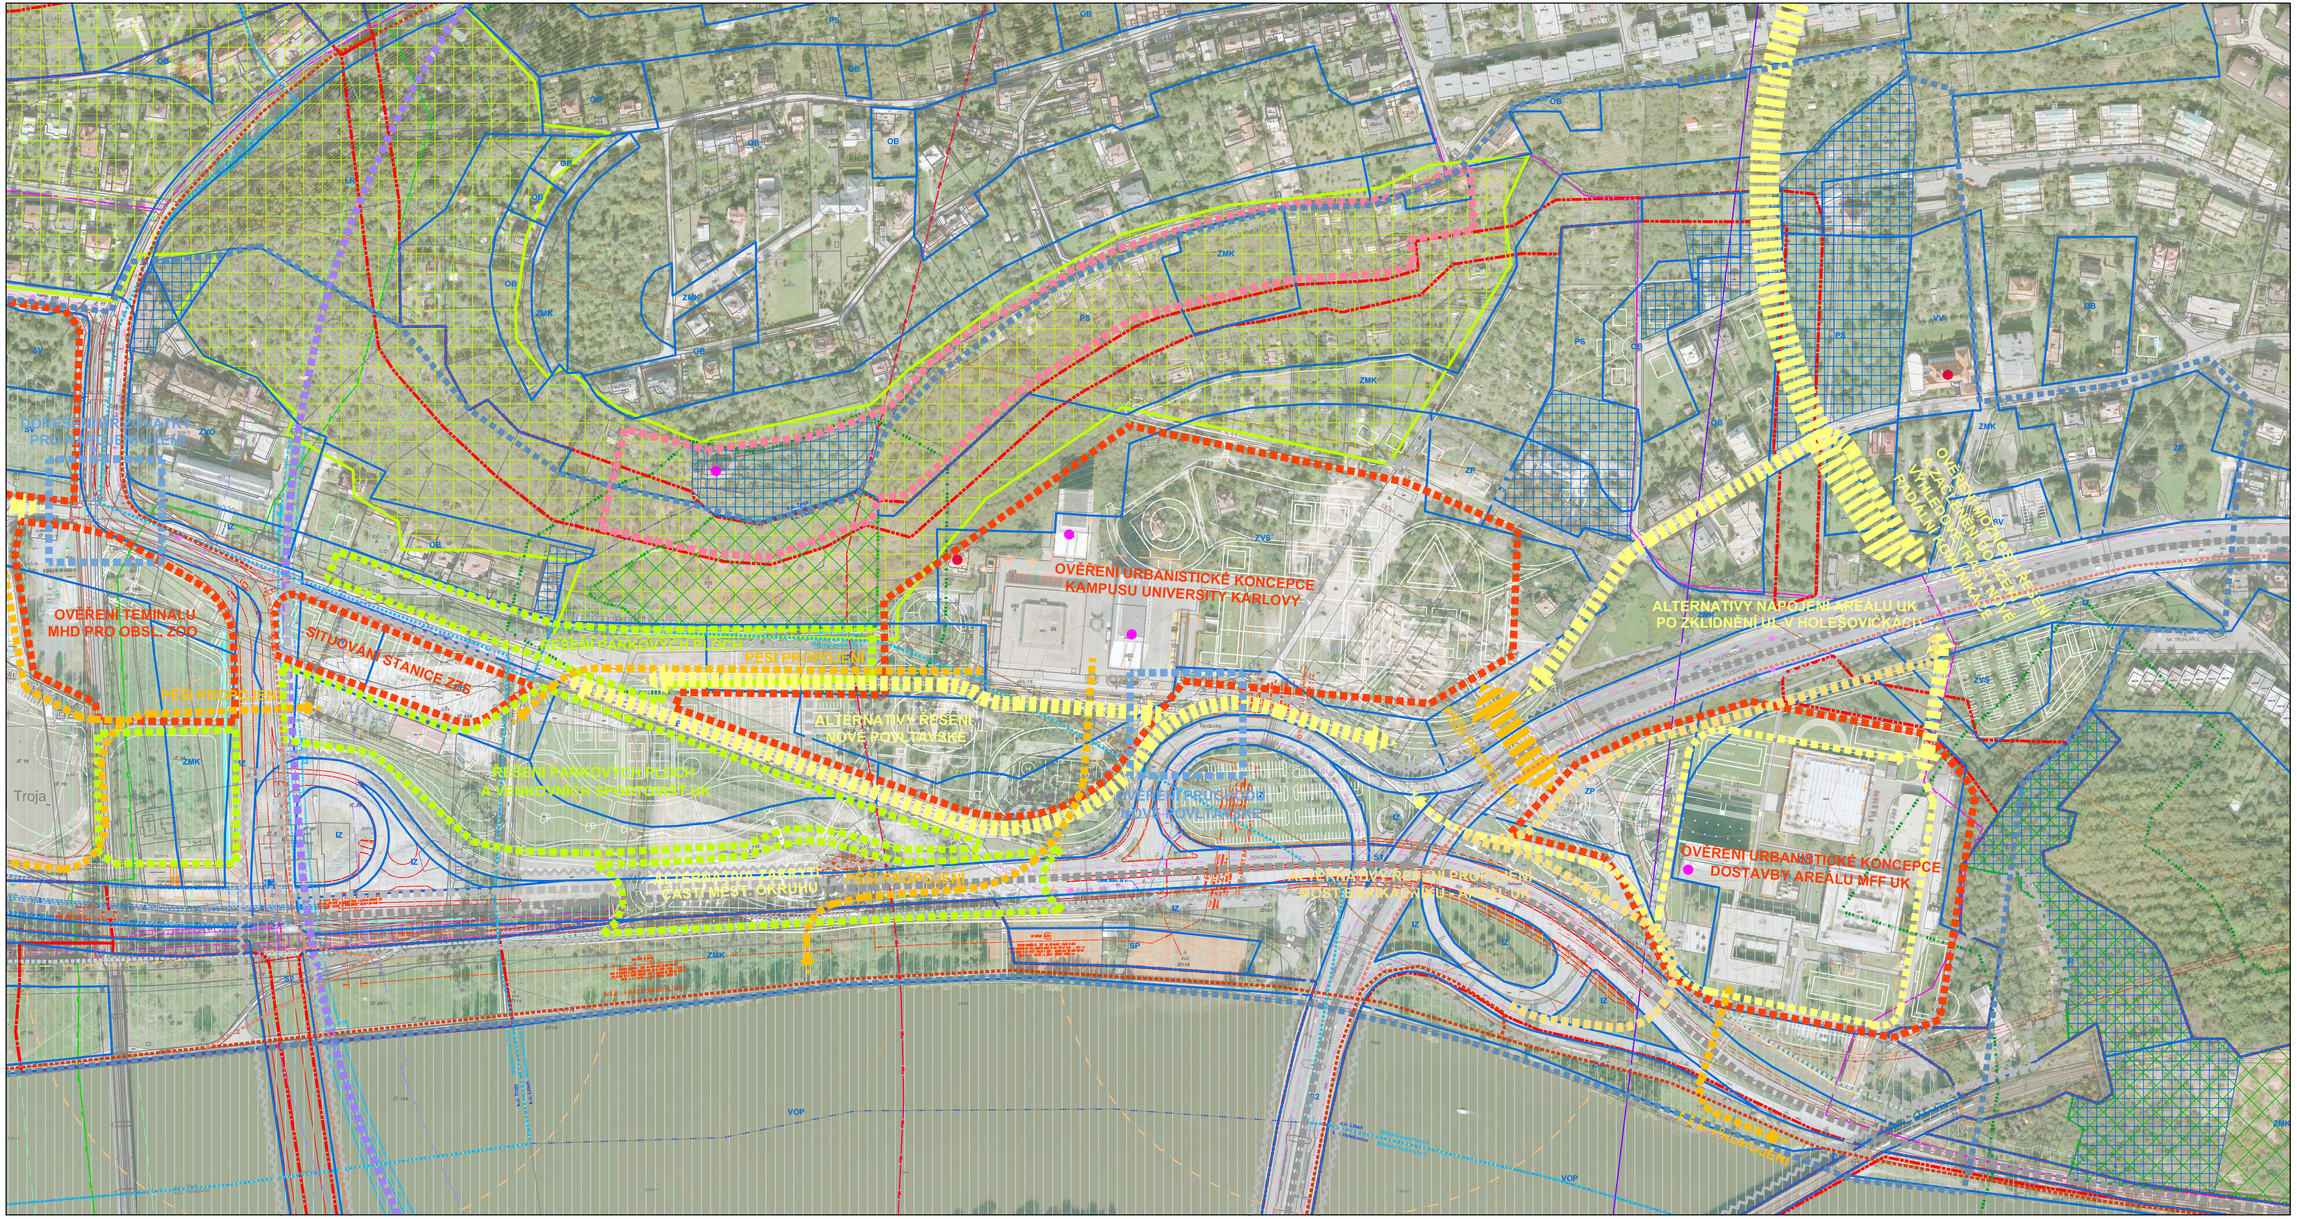

SATRA spol. s r.o.
Projektní a inženýrská činnost
Sokolská 32, 120 00 Praha 2
ČESKÁ REPUBLIKA

VHE a spol. architektonická kancelář s.r.o.
sídlo: Jeseniova 18, 130 00 Praha 3
atelier: Broskova 82, 147 00 Praha 4
IČ: 45713043 DIČ: CZ45713043
Tel.: 244462858 Fax: 244460911
E-mail: vhe@volny.cz.cz www.vhe.cz

LEGENDA:

HRANICE:
- HRANICE ŘEŠENÉHO ÚZEMÍ
- HRANICE MĚSTSKÝCH ČÁSTÍ
- HRANICE KATASTRÁLNÍCH ÚZEMÍ

ÚZEMNÍ PLÁN:
- SV — HRANICE A KÓD PLOCHY FUNKČNÍHO VYUŽITÍ
- VEŘEJNĚ PROSPĚŠNÉ STAVBY

KÓDY FUNKČNÍHO VYUŽITÍ PLOCH ÚZEMNÍHO PLÁNU:

ZÁVAZNÉ PRVKY
POLYFUNKČNÍ ÚZEMÍ
OBYTNÁ
SMÍŠENÁ
VÝROBY A SLUŽEB
SPORTU A REKREACE
ZVLÁŠTNÍ KOMPLEXY
MONOFUNKČNÍ PLOCHY VEŘEJNÉ VYBAVENÍ
PŘÍRODA, KRAJINA A ZELEŇ
DOPRAVA
TECHNICKÉ VYBAVENÍ
VODNÍ PLOCHY A SUCHÉ POLDRY

DOPRAVA:
- TRASA A OCHRANNÉ PÁSMO METRA
- TRASY A ZASTÁVKY MHD - TRAMVAJ
- TRASY A ZASTÁVKY MHD - AUTOBUS
- CYKLOTRASY - STAV/ZÁMĚR

TECHNICKÁ INFRASTRUKTURA:
- HLAVNÍ TRASY KANALIZACE
- HLAVNÍ TRASY VODOVODŮ
- HLAVNÍ TRASY A BEZP. PÁSMA PLYNOVODU
- HLAVNÍ TRASY A OCHR. PÁSMA SILNOPROUDÝCH VEDENÍ
- HLAVNÍ TRASY SLABOPROUDÝCH VEDENÍ
- HLAVNÍ TRASY TEPLOVODŮ
- RADIORELÉOVÉ SPOJE
- PLOŠNÁ ZAŘÍZENÍ A AREÁLY TECHNICKÉ INFRASTRUKTURY
- ÚZEMÍ INUNDACE Q100
- LINIE PROTIPOVODŇOVÝCH OPATŘENÍ

PŘÍRODA, ZELEŇ, ÚSES:
- HRANICE A PLOCHA PŘÍRODNÍHO PARKU DRAHÁŇ - TROJA
- HRANICE A PLOCHY PŘÍRODNÍCH PAMÁTEK
- OCHRANNÉ PÁSMO PŘÍRODNÍCH PAMÁTEK
- HRANICE PRVKŮ ÚZEMNÍHO SYSTÉMU EKOLOGICKÉ STABILITY

OCHRANA PAMÁTEK:
- PAMÁTKOVÉ ZÓNY
- PLOCHY A OBJEKTY NEMOVITÝCH KULTURNÍCH PAMÁTEK
- ARCHITEKTONICKY HODNOTNÉ OBJEKTY MIMO SEZNAM NKP

HODNOTY A ZÁVADY ÚZEMÍ:
- URBANISTICKY CENNÉ A HODNOTNÉ PRVKY A PROSTORY ÚZEMÍ
- URBANISTICKY PROBLEMATICKÉ PRVKY A PROSTORY ÚZEMÍ
- VÝZNAMNÉ PROSTOROVÉ DOMINANTY ÚZEMÍ
- URBANISTICKÉ A PROSTOROVÉ BARIÉRY V ÚZEMÍ
- VÝZNAMNÉ ZDROJE HLUKU A ZNEČIŠTĚNÍ OVZDUŠÍ

PROBLÉMOVÉ OKRUHY ŘEŠENÍ
- HLAVNÍ ROZVOJOVÉ OBLASTI URBANISTICKÉ STRUKTURY
- HLAVNÍ ROZVOJOVÉ OBLASTI ZELENĚ, REKREACE A SPORTU
- PROBLEMATICKÉ A NEDOŘEŠENÉ BODY A PROSTORY
- PROBLEMATICKÉ A NEDOŘEŠENÉ DOPRAVNÍ VZTAHY V ÚZEMÍ
- NEDOŘEŠENÉ PĚŠÍ, CYKLISTICKÉ A REKREAČNÍ VZTAHY

Pořizovatel: ÚRM MHMP, Vyšehradská 57, 128 00 Praha 2

ÚZEMNÍ STUDIE
TROJA - PELC TYROLKA

VRHEŠ: ČÁST A - PELC-TYROLKA
PROBLÉMOVÁ MAPA

ZPRACOVAL: ing. arch. Klement Valouch a kol. - VHE a spol.

MĚŘÍTKO:	DATUM:	ČÍSLO:
1:2000	04/2010	A.1.