








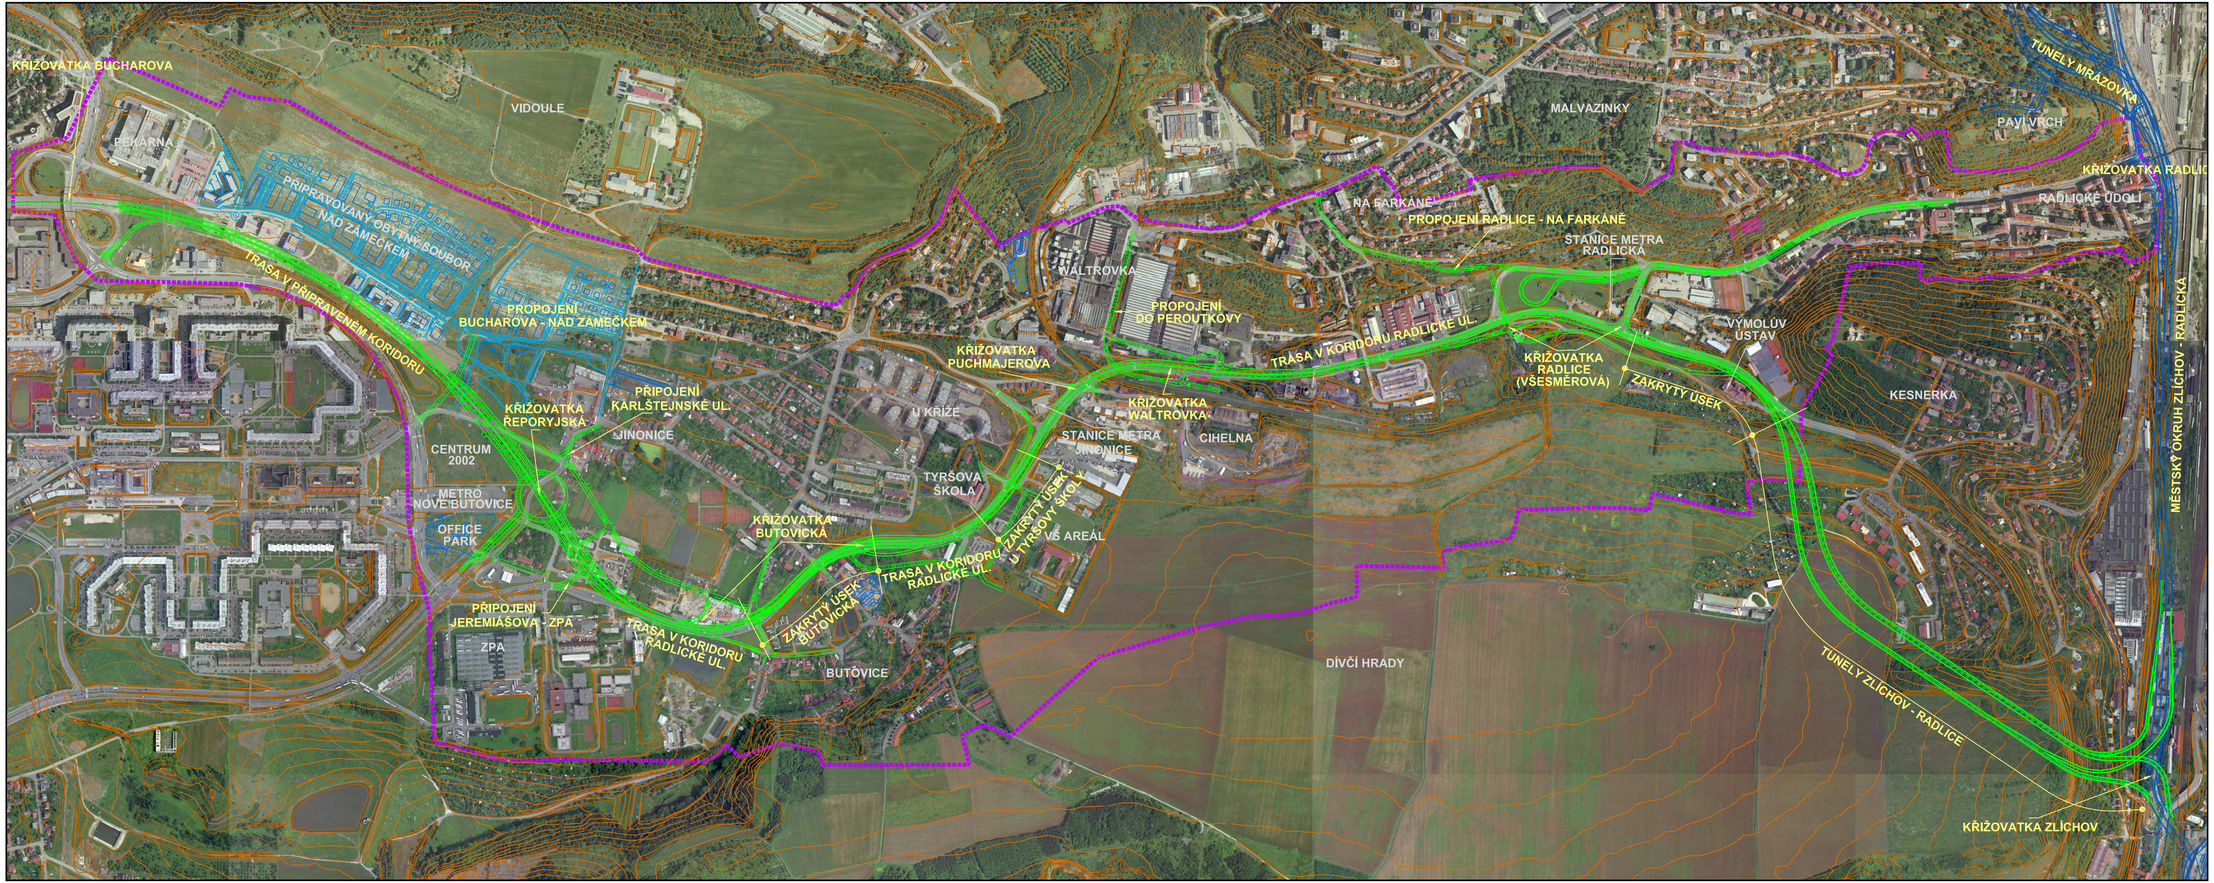

VHE a spol.
architektonická kancelář s.r.o.
sídlo: Jeremiášova 13, 130 00 Praha 3
adresa: Bruselská 62, 120 00 Praha 2
IČO: 48713043 DIČ: CZ0-48713043
Tel.: 02/44463506 Fax: 02/44463506
E-mail:vhe@mbox.vol.cz web:www.vhe.cz

PUDIS a.s.
Nad Vodovodem 2/169, Praha 10, PSČ 100 31
Projektová a konzultační společnost

HRANICE ŘEŠENÉHO ÚZEMÍ URBANISTICKÉ STUDIE

ZÁKLADNÍ PARAMETRY TRASY
(V ÚSEKU MEZI ZAKRYTÍM U TYRŠOVY ŠKOLY A NAPOJENÍM NA MĚSTSKÝ OKRUH NA ZLÍCHOVĚ)

CELKOVÁ DÉLKA TRASY	3498 M
ROZHODUJÍCÍ PODÉLNÝ SKLON	5,5 %
DÉLKA VZESTUPNÉHO TUNELU	1412 M
PODÉLNÝ SKLON VZESTUP. TUNELU	4,28 %
DÉLKA SESTUPNÉHO TUNELU	1542 M
PODÉLNÝ SKLON SESTUP. TUNELU	3,84 %
DÉLKA ZAKRYTÝCH ÚSEKŮ	250 M

INTENZITY DOPRAVY (TIS. VOZIDEL/DEN)

VÝCHODNĚ OD ŘEPORYJSKÉ	45 100
V TUNELECH ZLÍCHOV - RADLICE	42 050

Objednatel: Útvar rozvoje hl. m. Prahy, Hradčanské nám. 8, Praha 1


KONCEPT URBANISTICKÉ STUDIE

RADLICE - JINONICE
KONCEPCE DOPRAVY

VÝKRES:
VZTAH K SOUČASNÉMU STAVU ÚZEMÍ VARIANTA MĚSTSKÁ A

ZPRACOVAL: Ing. arch. Klement Valouch a kol. - VHE a spol.

MĚŘÍTKO:	DATUM:	Č.PŘÍL.:
1:5000	ŘÍJEN 2000	2.1.

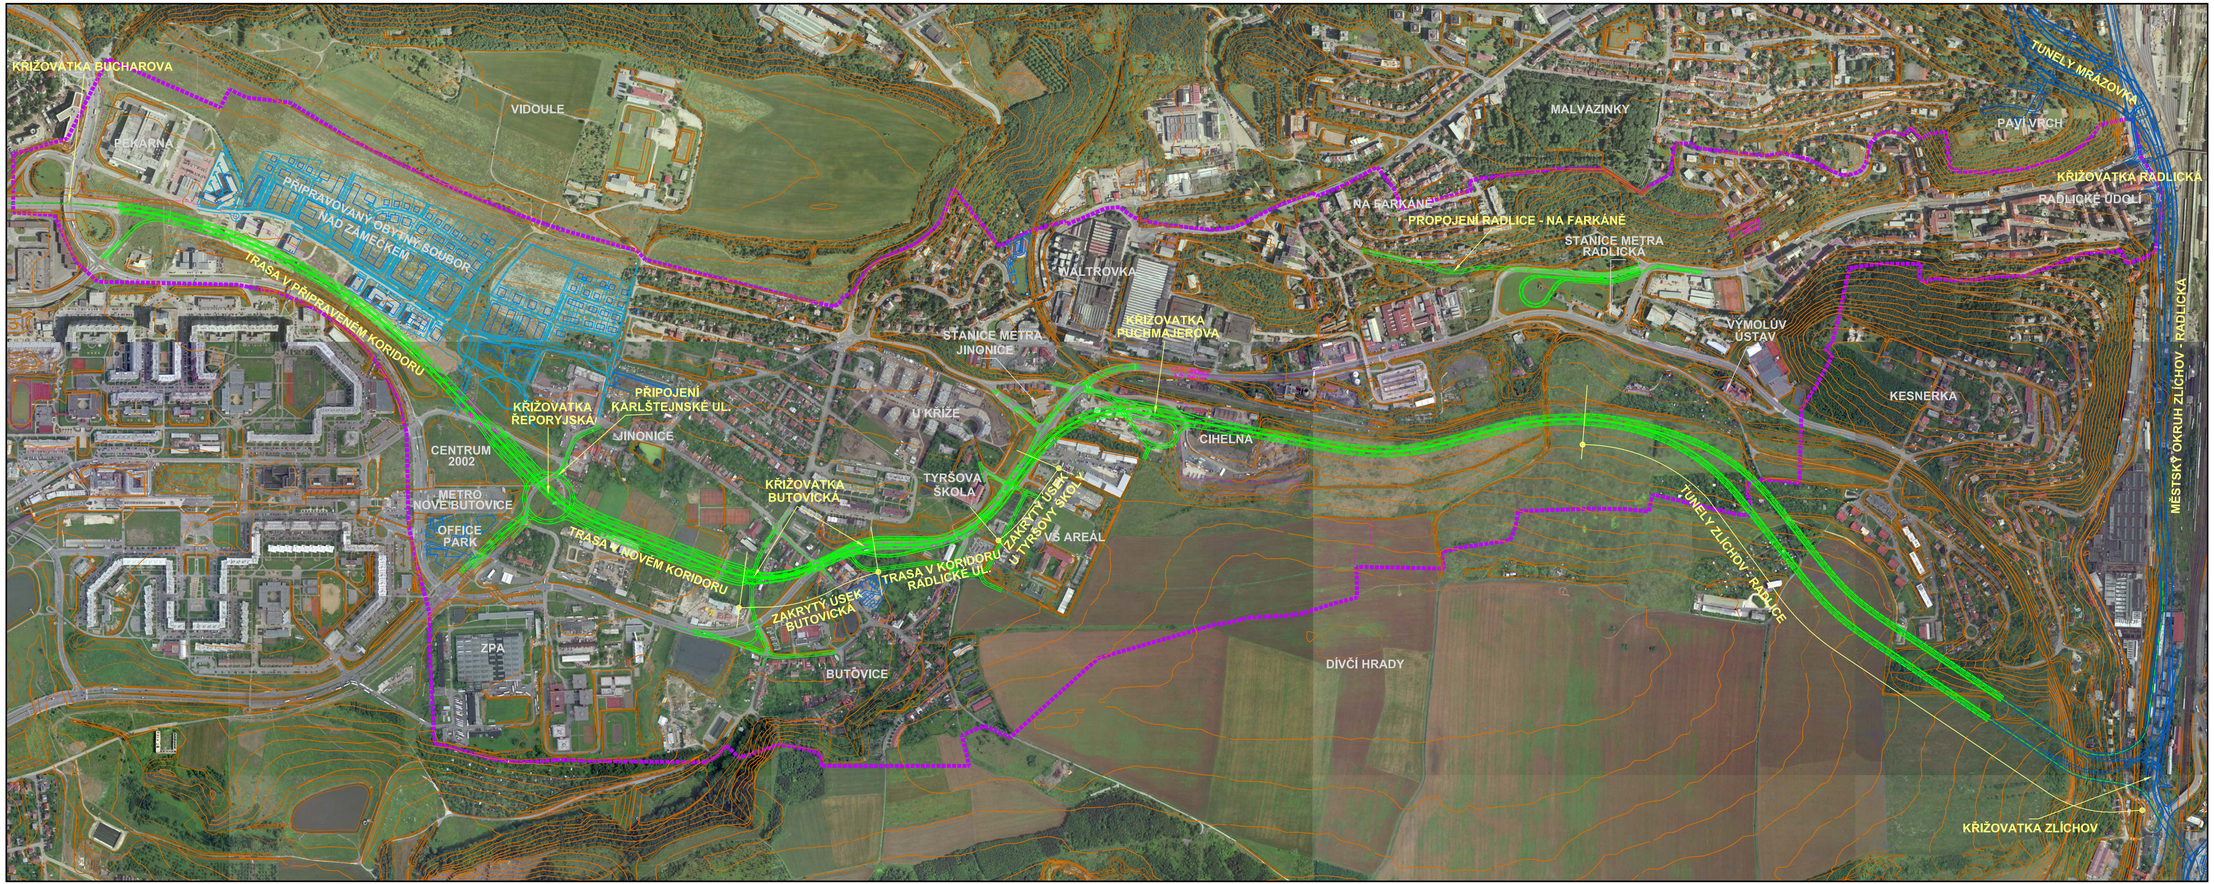

VHE a spol.
architektonická kancelář s.r.o.
sídlo: Jeremiášova 13, 130 00 Praha 3
adresa: Bruselská 62, 120 00 Praha 2
IČO: 48713043 DIČ: CZ0-48713043
tel.: 02/44463506 fax: 02/44463506
E-mail:vhe@mbox.vol.cz web:www.vhe.cz

PUDIS a.s.
Nad Vodovodem 2/169, Praha 10, PSČ 100 31
Projektová a konzultační společnost

HRANICE ŘEŠENÉHO ÚZEMÍ URBANISTICKÉ STUDIE

ZÁKLADNÍ PARAMETRY TRASY
(V ÚSEKU MEZI ZAKRYTÍM U TYRŠOVY ŠKOLY A NAPOJENÍM NA MĚSTSKÝ OKRUH NA ZLÍCHOVĚ)

CELKOVÁ DÉLKA TRASY	3254 M
ROZHODUJÍCÍ PODÉLNÝ SKLON	5,55 %
DÉLKA VZESTUPNÉHO TUNELU	1576 M
PODÉLNÝ SKLON VZESTUP. TUNELU	5,55 %
DÉLKA SESTUPNÉHO TUNELU	1672 M
PODÉLNÝ SKLON SESTUP. TUNELU	5,13 %
DÉLKA ZAKRYTÝCH ÚSEKŮ	0 M

INTENZITY DOPRAVY (TIS. VOZIDEL/DEN)

VÝCHODNĚ OD ŘEPORYJSKÉ	35 420
V TUNELECH ZLÍCHOV - RADLICE	30 970

Objednatel: Útvar rozvoje hl. m. Prahy, Hradčanské nám. 8, Praha 1

KONCEPT URBANISTICKÉ STUDIE

RADLICE - JINONICE

KONCEPCE DOPRAVY


VÝKRES:
VZTAH K SOUČASNÉMU STAVU ÚZEMÍ VARIANTA SEGREGOVANÁ A


ZPRACOVAL: Ing. arch. Klement Valouch a kol. - VHE a spol.


MĚŘÍTKO:	DATUM:	Č.PŘÍL.:
1:5000	ŘÍJEN 2000	2.3.



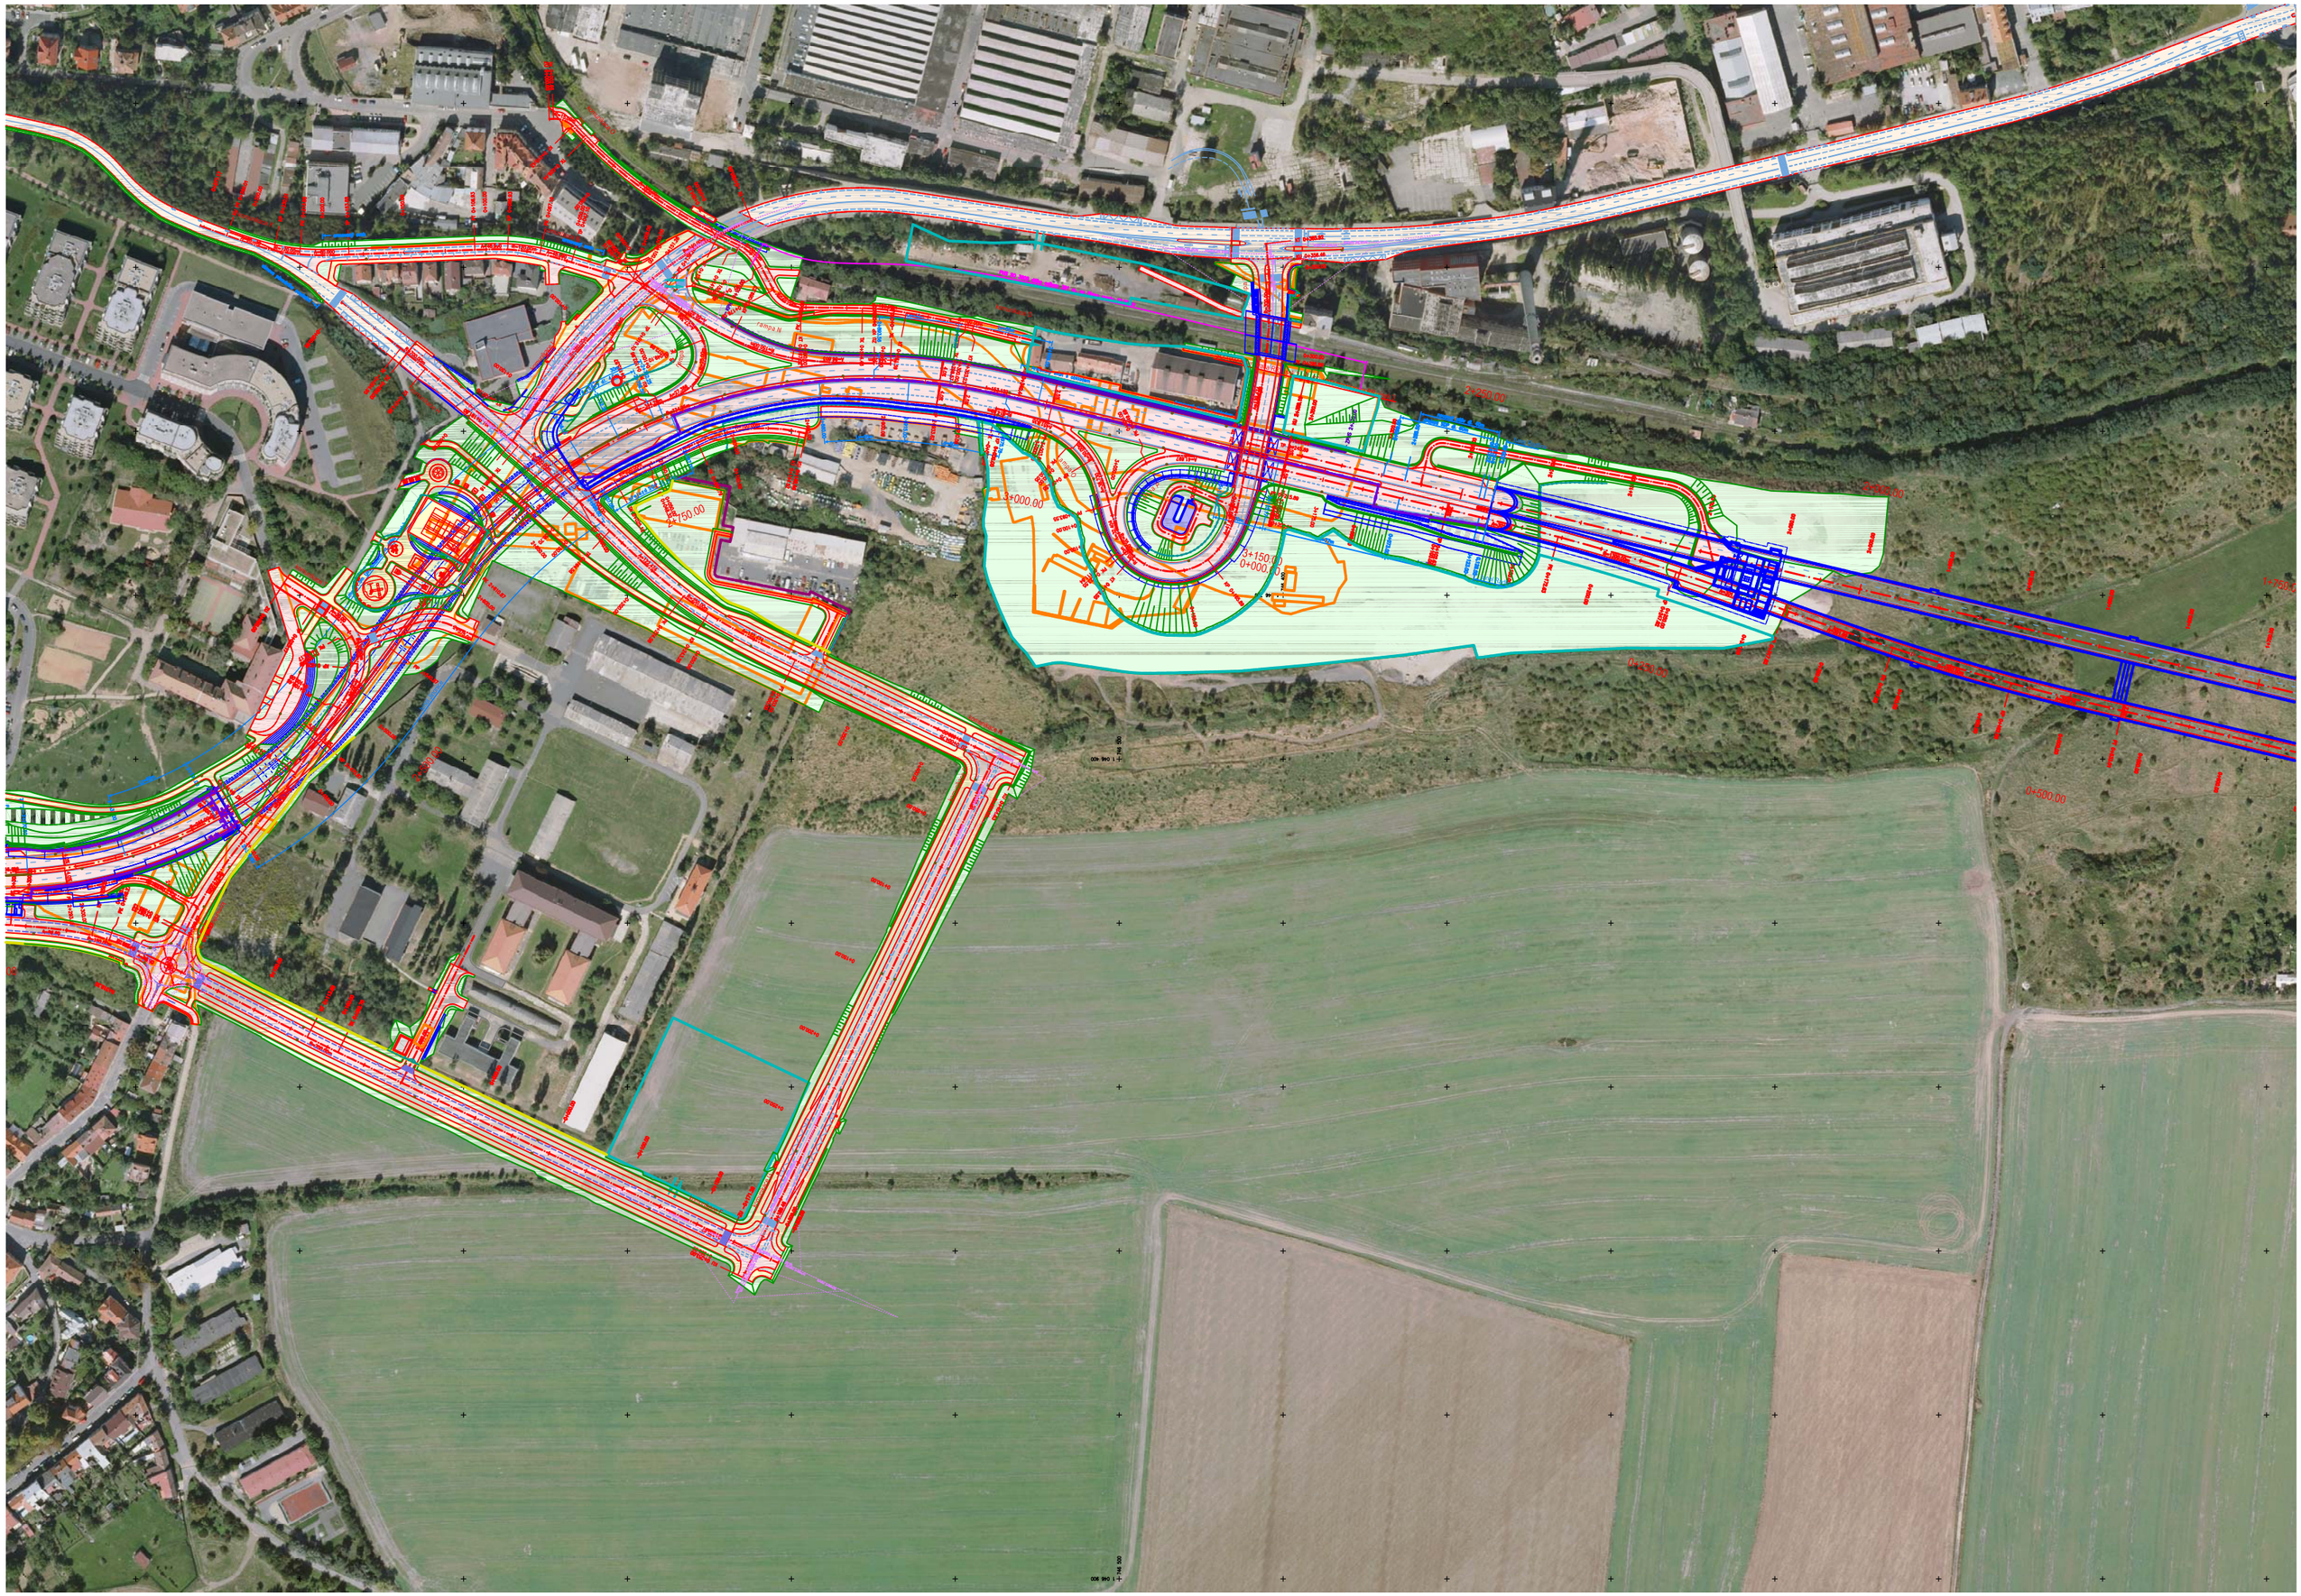



0+250.00
0+300.00
0+350.00
0+400.00
0+450.00
0+500.00
0+550.00
0+600.00
0+650.00
0+700.00
0+750.00
0+800.00
0+850.00
0+900.00
0+950.00
1+000.00
1+050.00
1+100.00
1+150.00
1+200.00
1+250.00
1+300.00
1+350.00
1+400.00
1+450.00
1+500.00
1+550.00
1+600.00
1+650.00
1+700.00
1+750.00
1+800.00
1+850.00
1+900.00
1+950.00
2+000.00
2+050.00
2+100.00
2+150.00
2+200.00
2+250.00
2+300.00
2+350.00
2+400.00
2+450.00
2+500.00
2+550.00
2+600.00
2+650.00
2+700.00
2+750.00
2+800.00
2+850.00
2+900.00
2+950.00
3+000.00
3+050.00
3+100.00
3+150.00
0+000
0+050.00
0+100.00
0+150.00
0+200.00

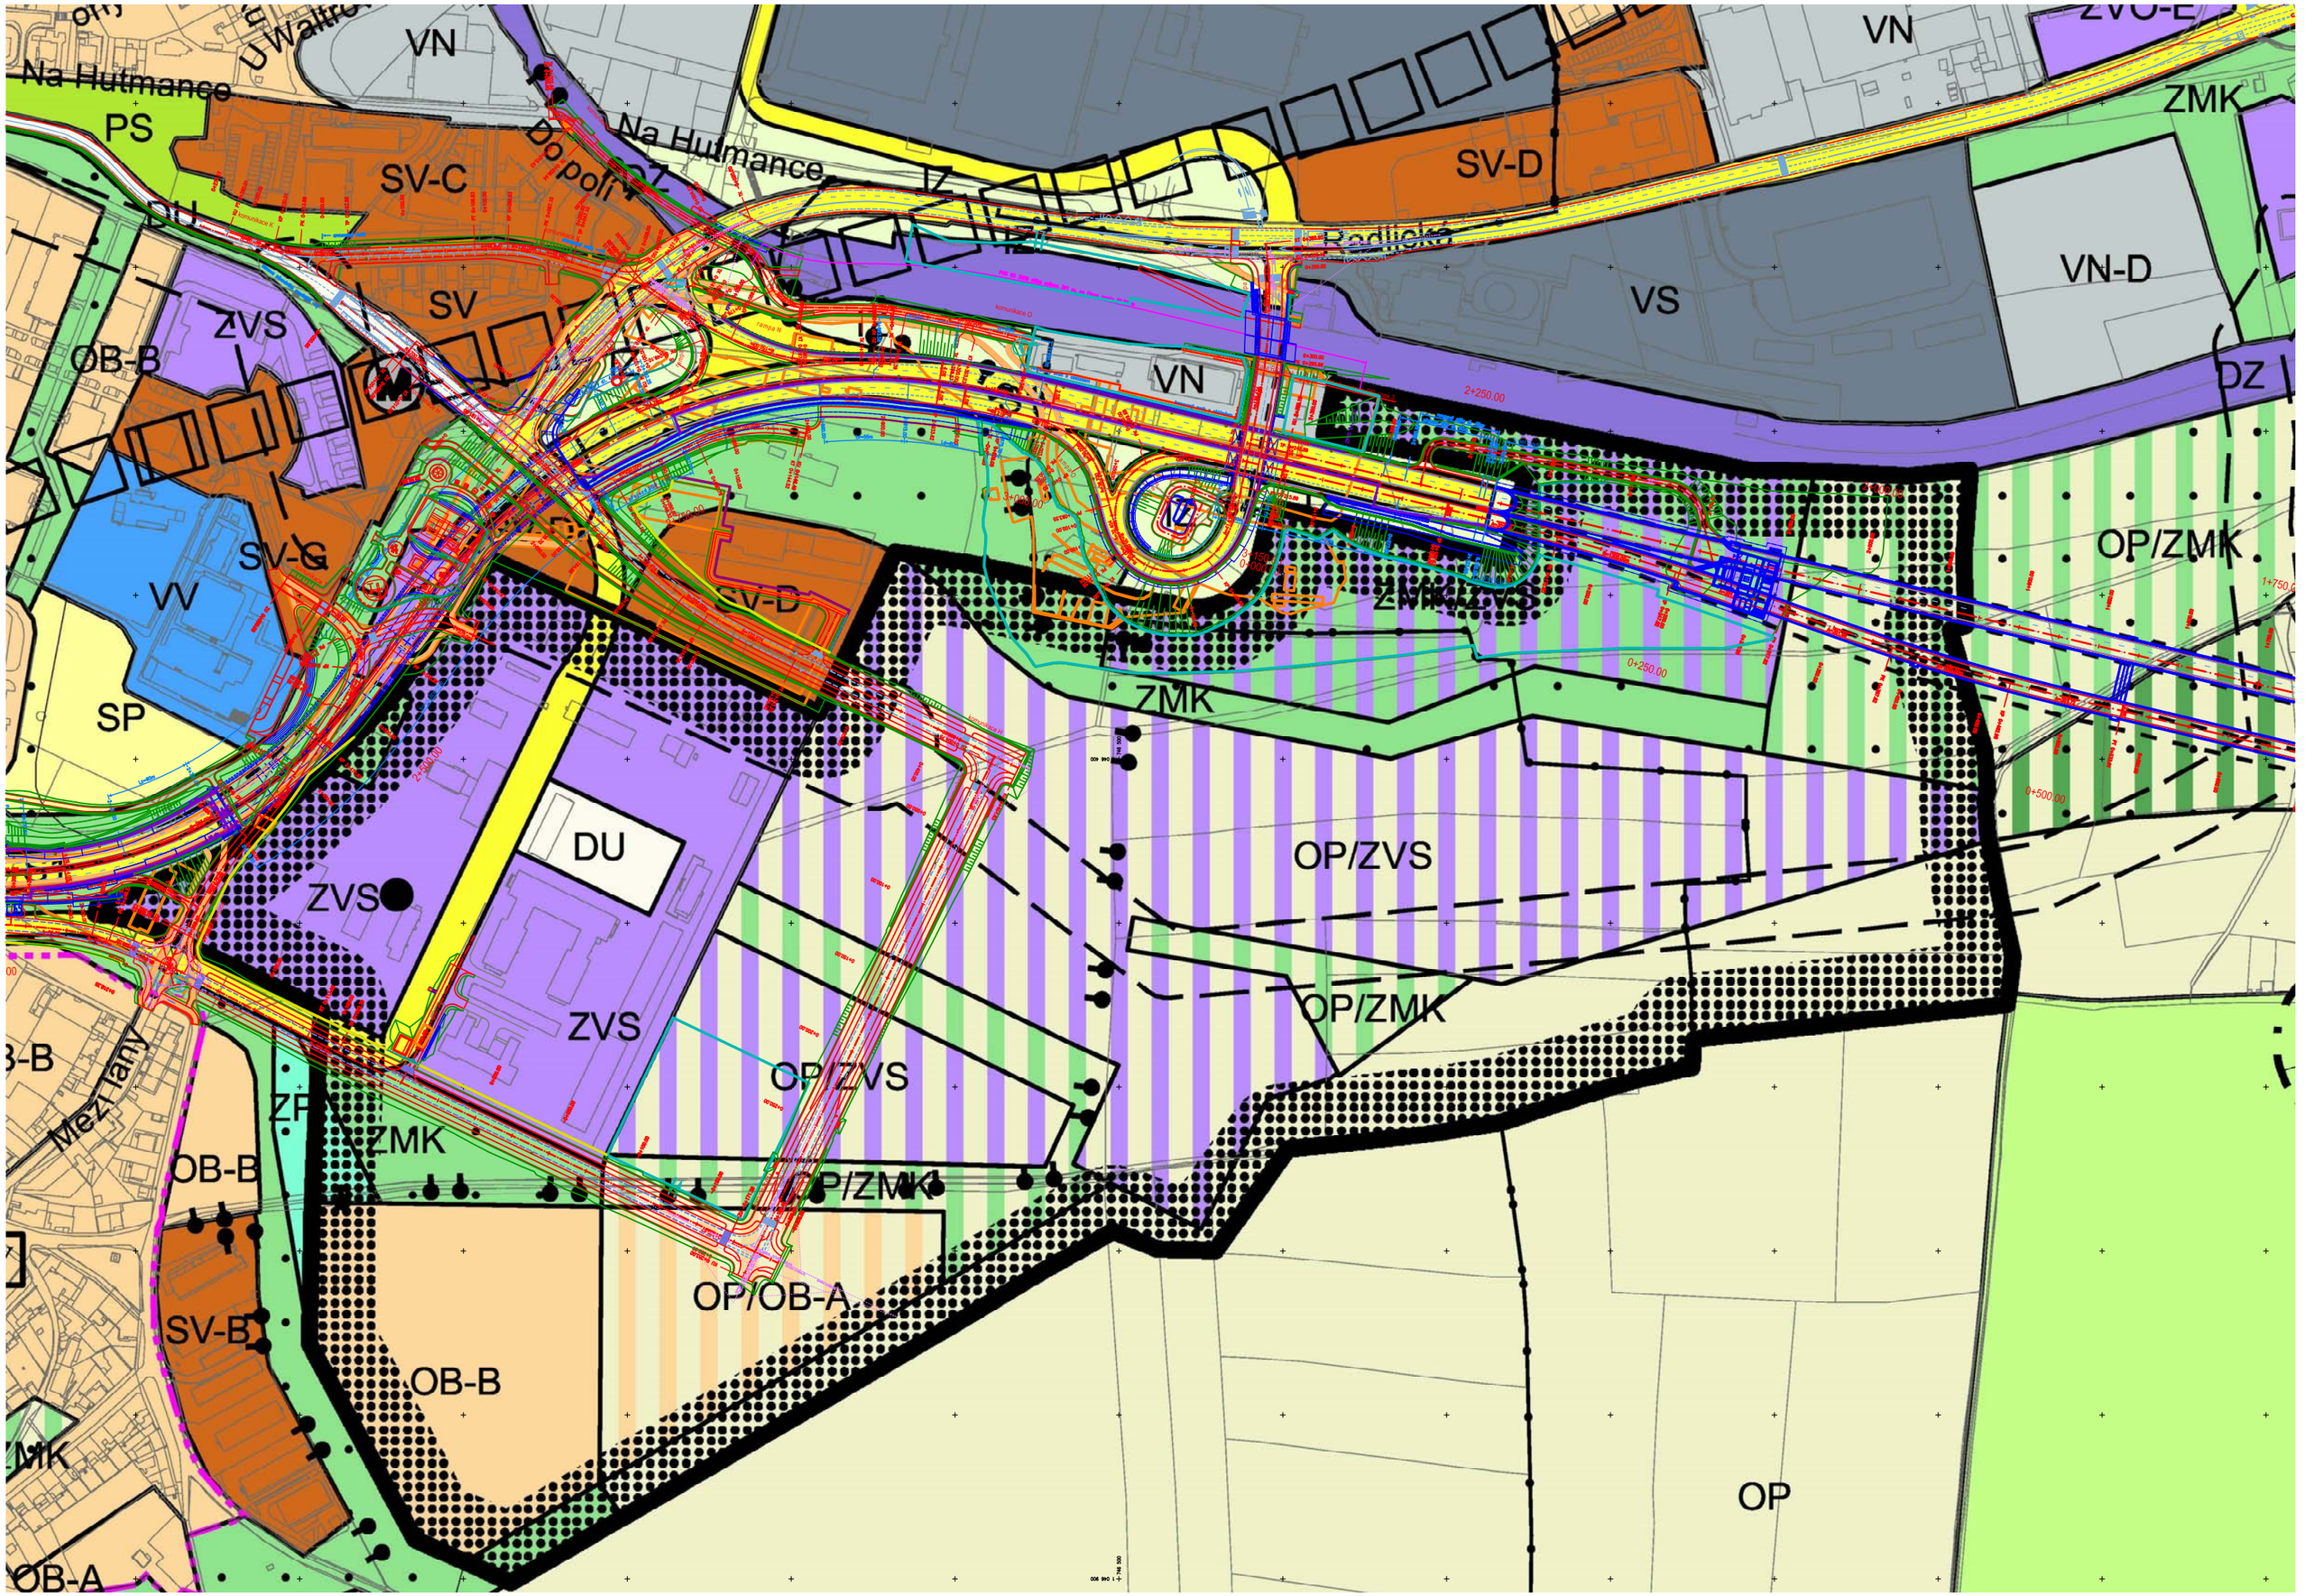
Na Hutmance
PS
VN
U Waltrovky
Na Hutmance
Do polí
SV-C
DU
SV
ZVS
OB-B
SV-G
VV
SP
SV-D
VN
SV-D
Radlická
VS
VN-D
ZMK
OZ
OP/ZMK
ZMK/ZVS
ZMK
OP/ZVS
DU
ZVS
OP/ZVS
OP/ZMK
OP/ZMK
OP/OB-A
OB-B
SV-B
OB-B
OP
Mezi lany
OB-A

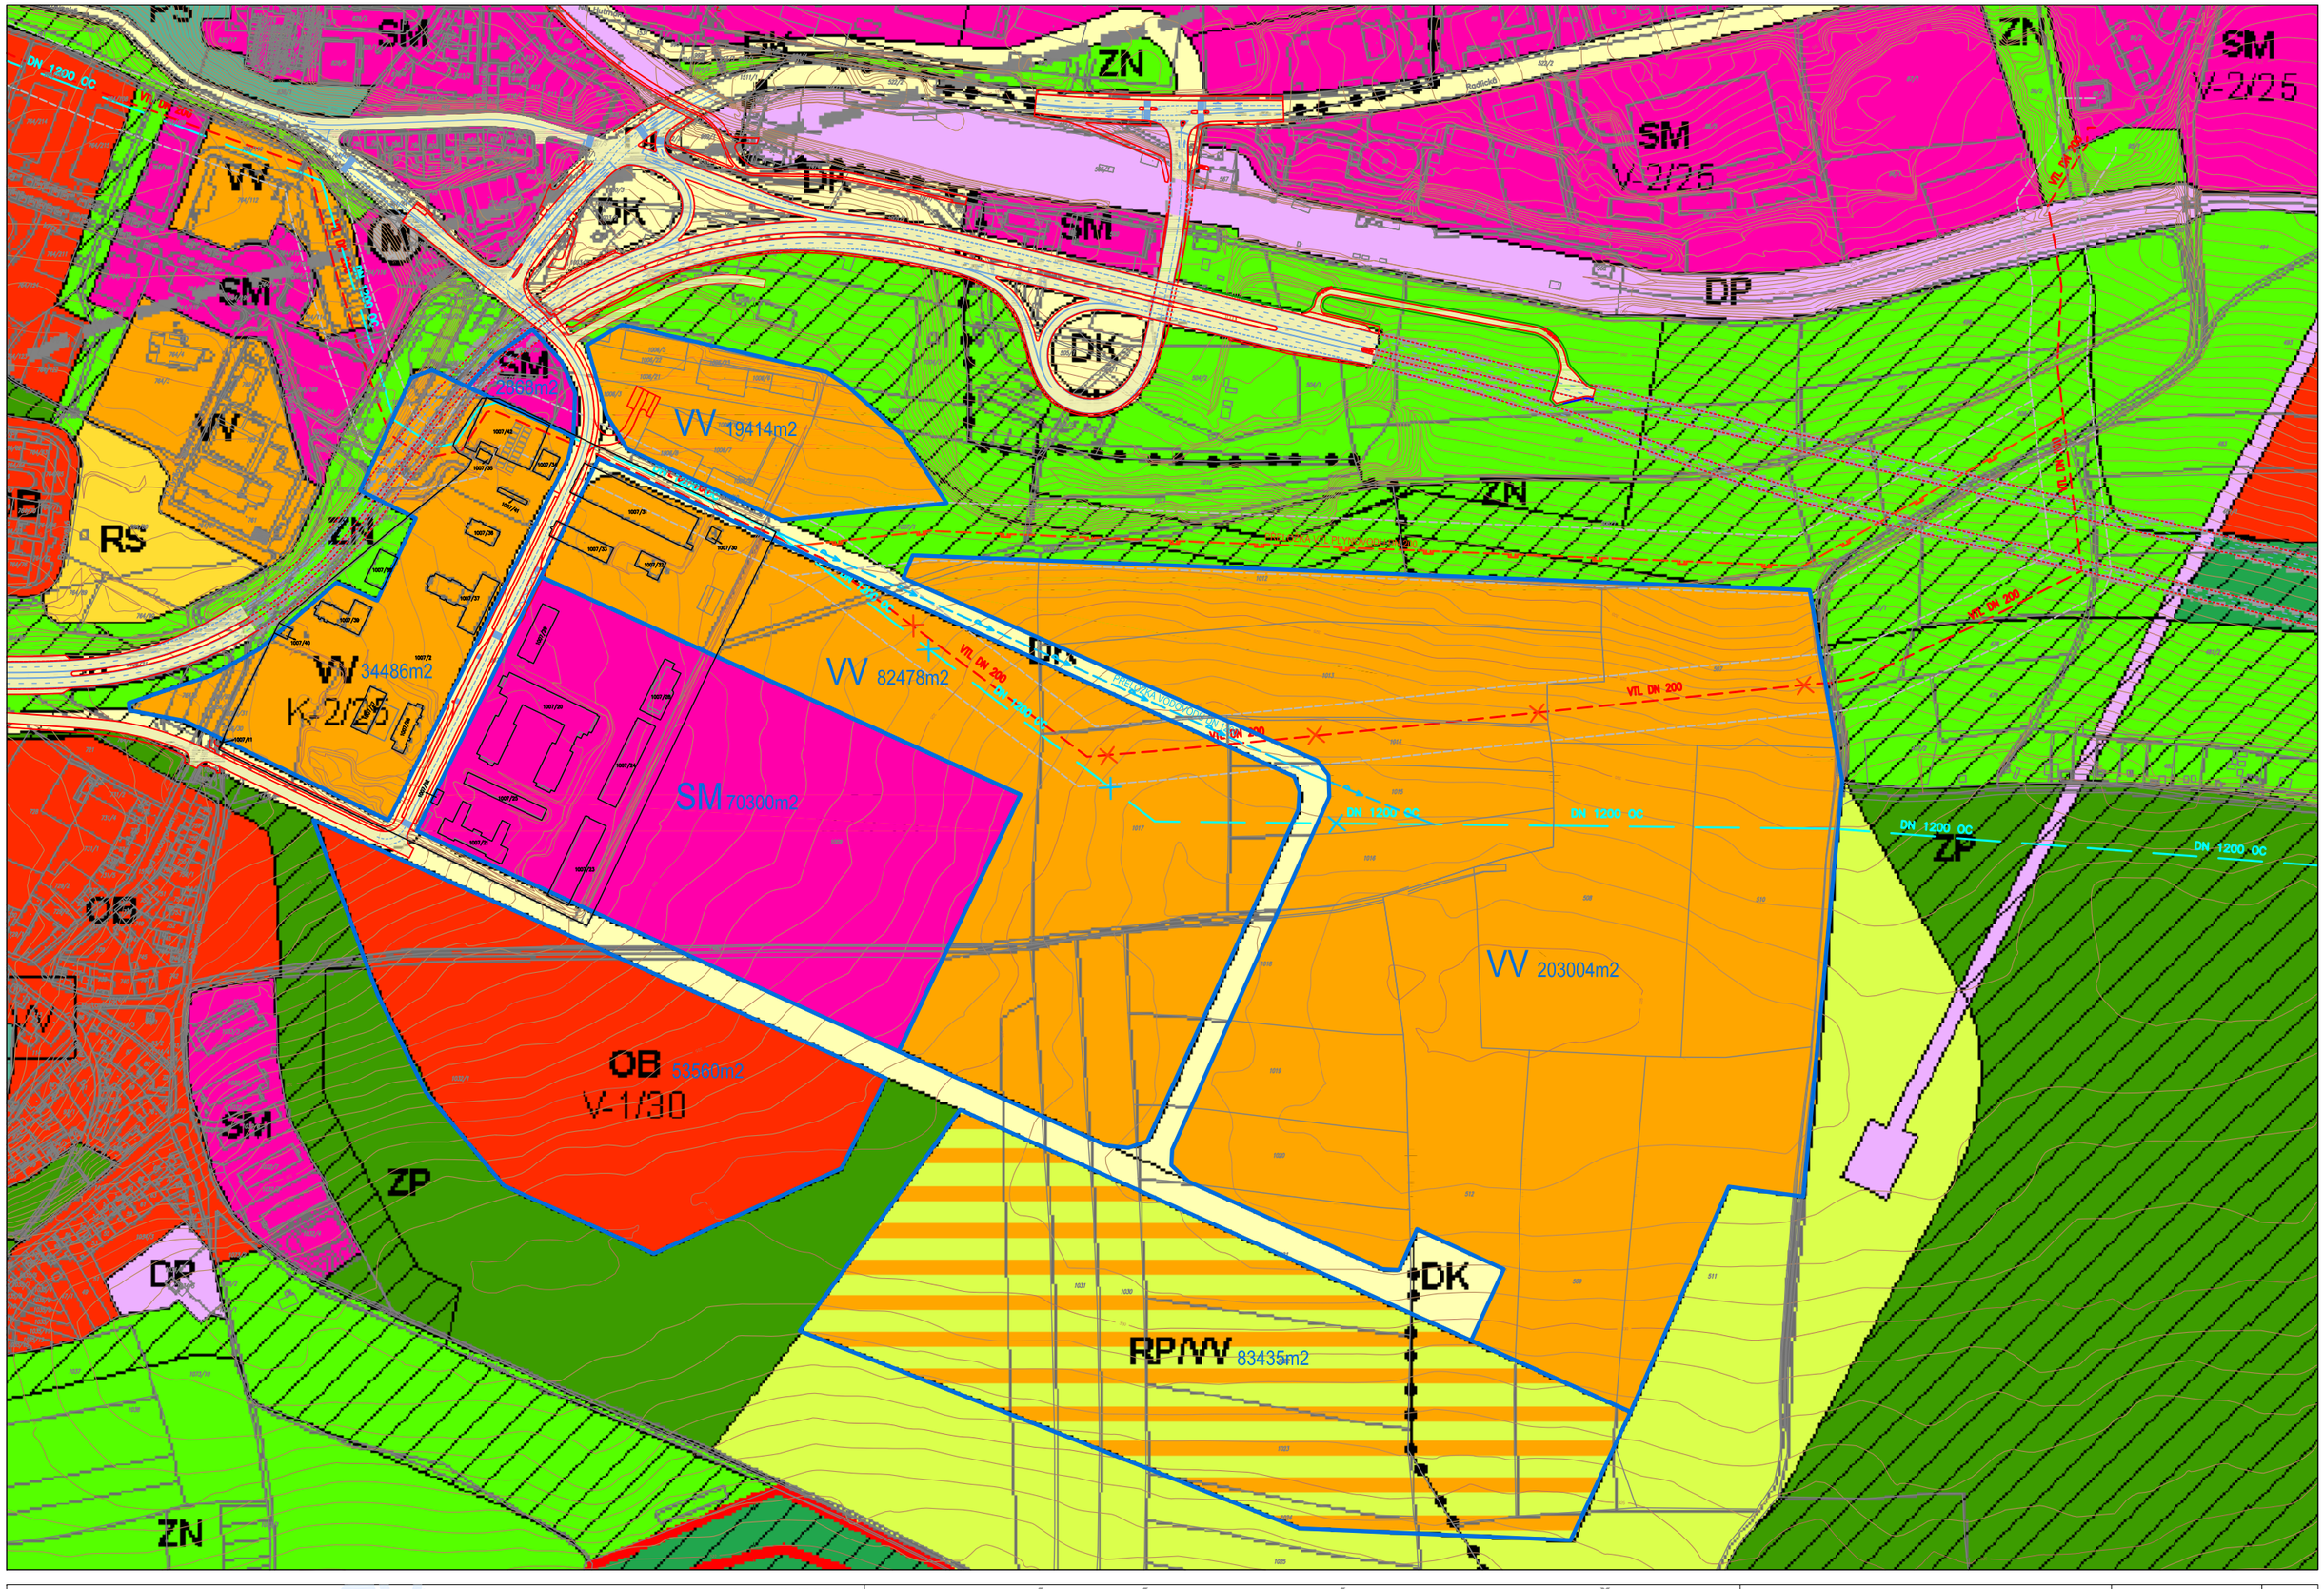

PUDIS akciová společnost projektová, průzkumná a konzultační společnost PUDIS a.s., Nad Vodovodem 2/3258, 100 31 Praha 10 tel.: +420 274 776 645, fax: +420 274 778 656, www.pudis.cz, info@pudis.cz	VHE a spol. architektonická kancelář s.r.o.	sídlo: Jeseniova 19, 130 00 Praha 3 atelier: Branická 82, 147 00 Praha 4 IČO: 49713043 DIČ: CZ49713043 Tel.: 244463656 fax: 244461419 E-mail: vhe@vhe.cz www.vhe.cz	RADLICKÁ RADIÁLA JZM - SMÍCHOV - STAVBA Č. 9567 Variantní řešení územní kolize s pozemky VÚSS Praha	PŘÍLOHA: VARIANTA 1 VÝHLEDOVÉ MOŽNOSTI ROZVOJE	MĚŘÍTKO: 1:4000 DATUM: 01/2009

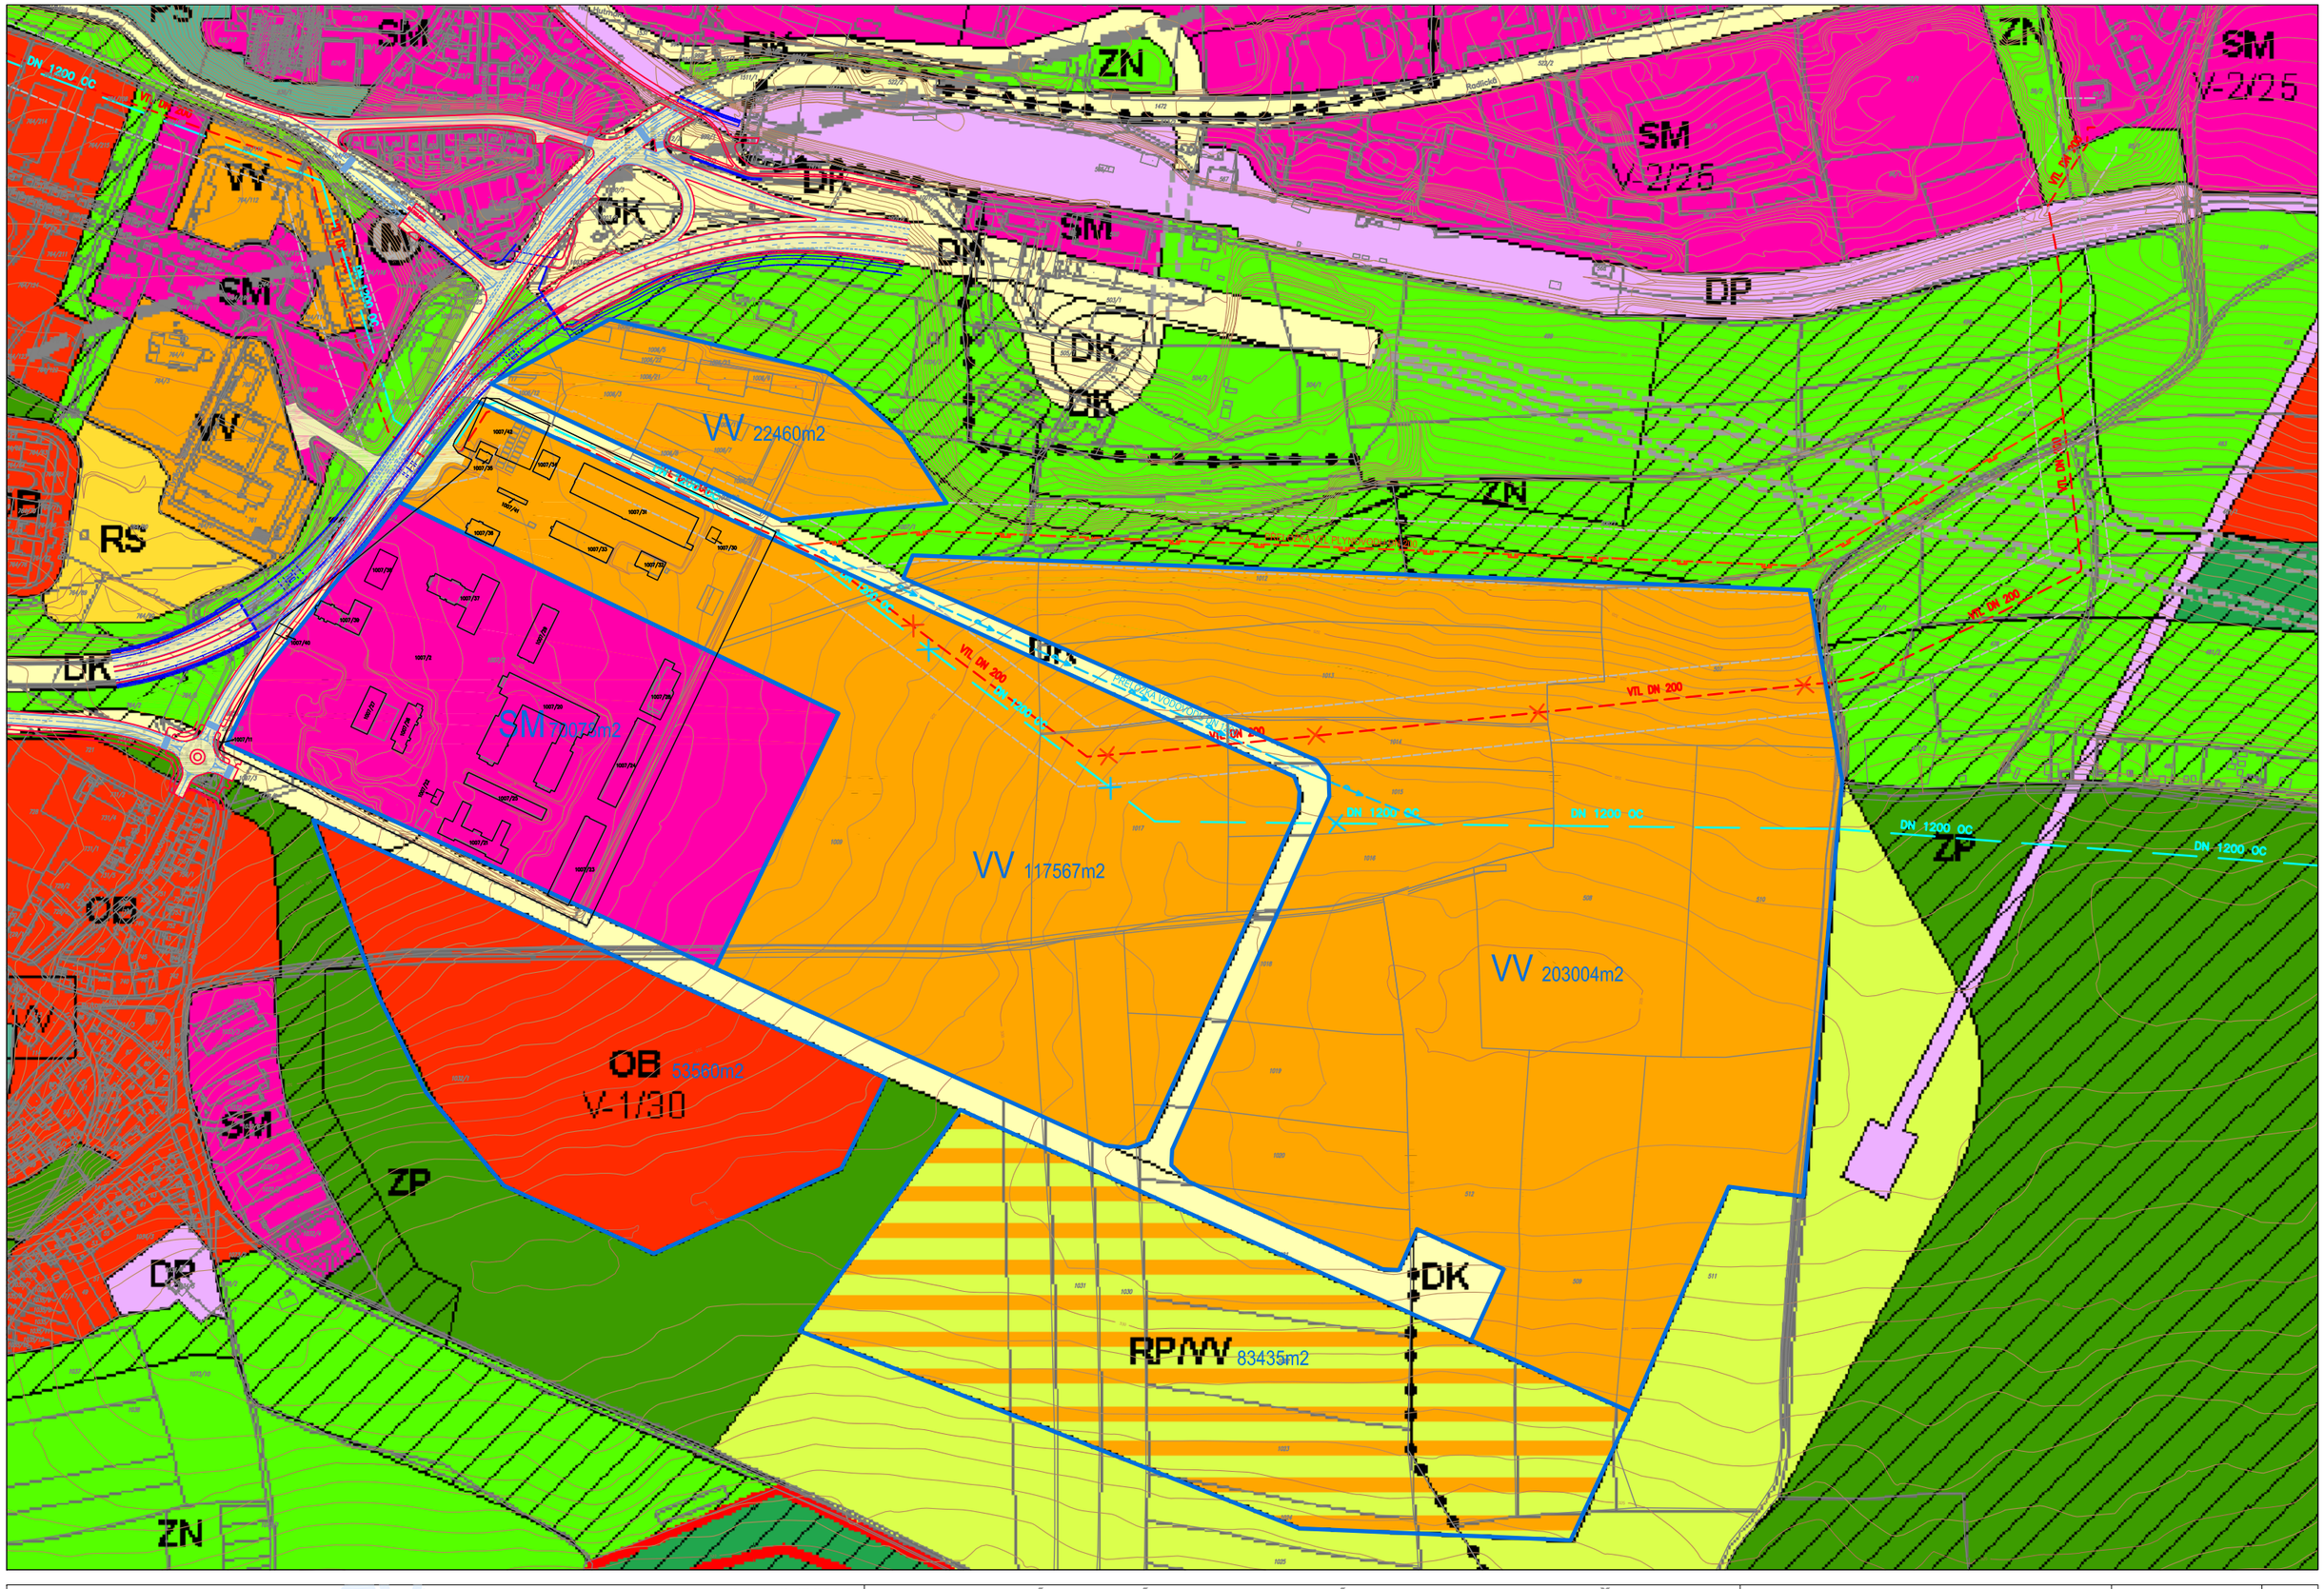


PUDIS akciová společnost
projektová, průzkumná a konzultační společnost
PUDIS a.s., Nad Vodovodem 2/3258, 100 31 Praha 10
tel.: +420 274 776 645, fax: +420 274 778 656, www.pudis.cz, info@pudis.cz

VHE a spol. architektonická kancelář s.r.o.
sídlo: Jeseniova 19, 130 00 Praha 3
atelier: Branická 82, 147 00 Praha 4
IČO: 49713043 DIČ: 003-49713043
Tel.: 244463656 fax: 244461419
E-mail: vhe@vhe.cz www.vhe.cz

RADLICKÁ RADIÁLA JZM - SMÍCHOV - STAVBA Č. 9567
Variantní řešení územní kolize s pozemky VÚSS Praha

PŘÍLOHA: VARIANTA 2
VÝHLEDOVÉ MOŽNOSTI ROZVOJE

MĚŘÍTKO: 1:4000
DATUM: 01/2009

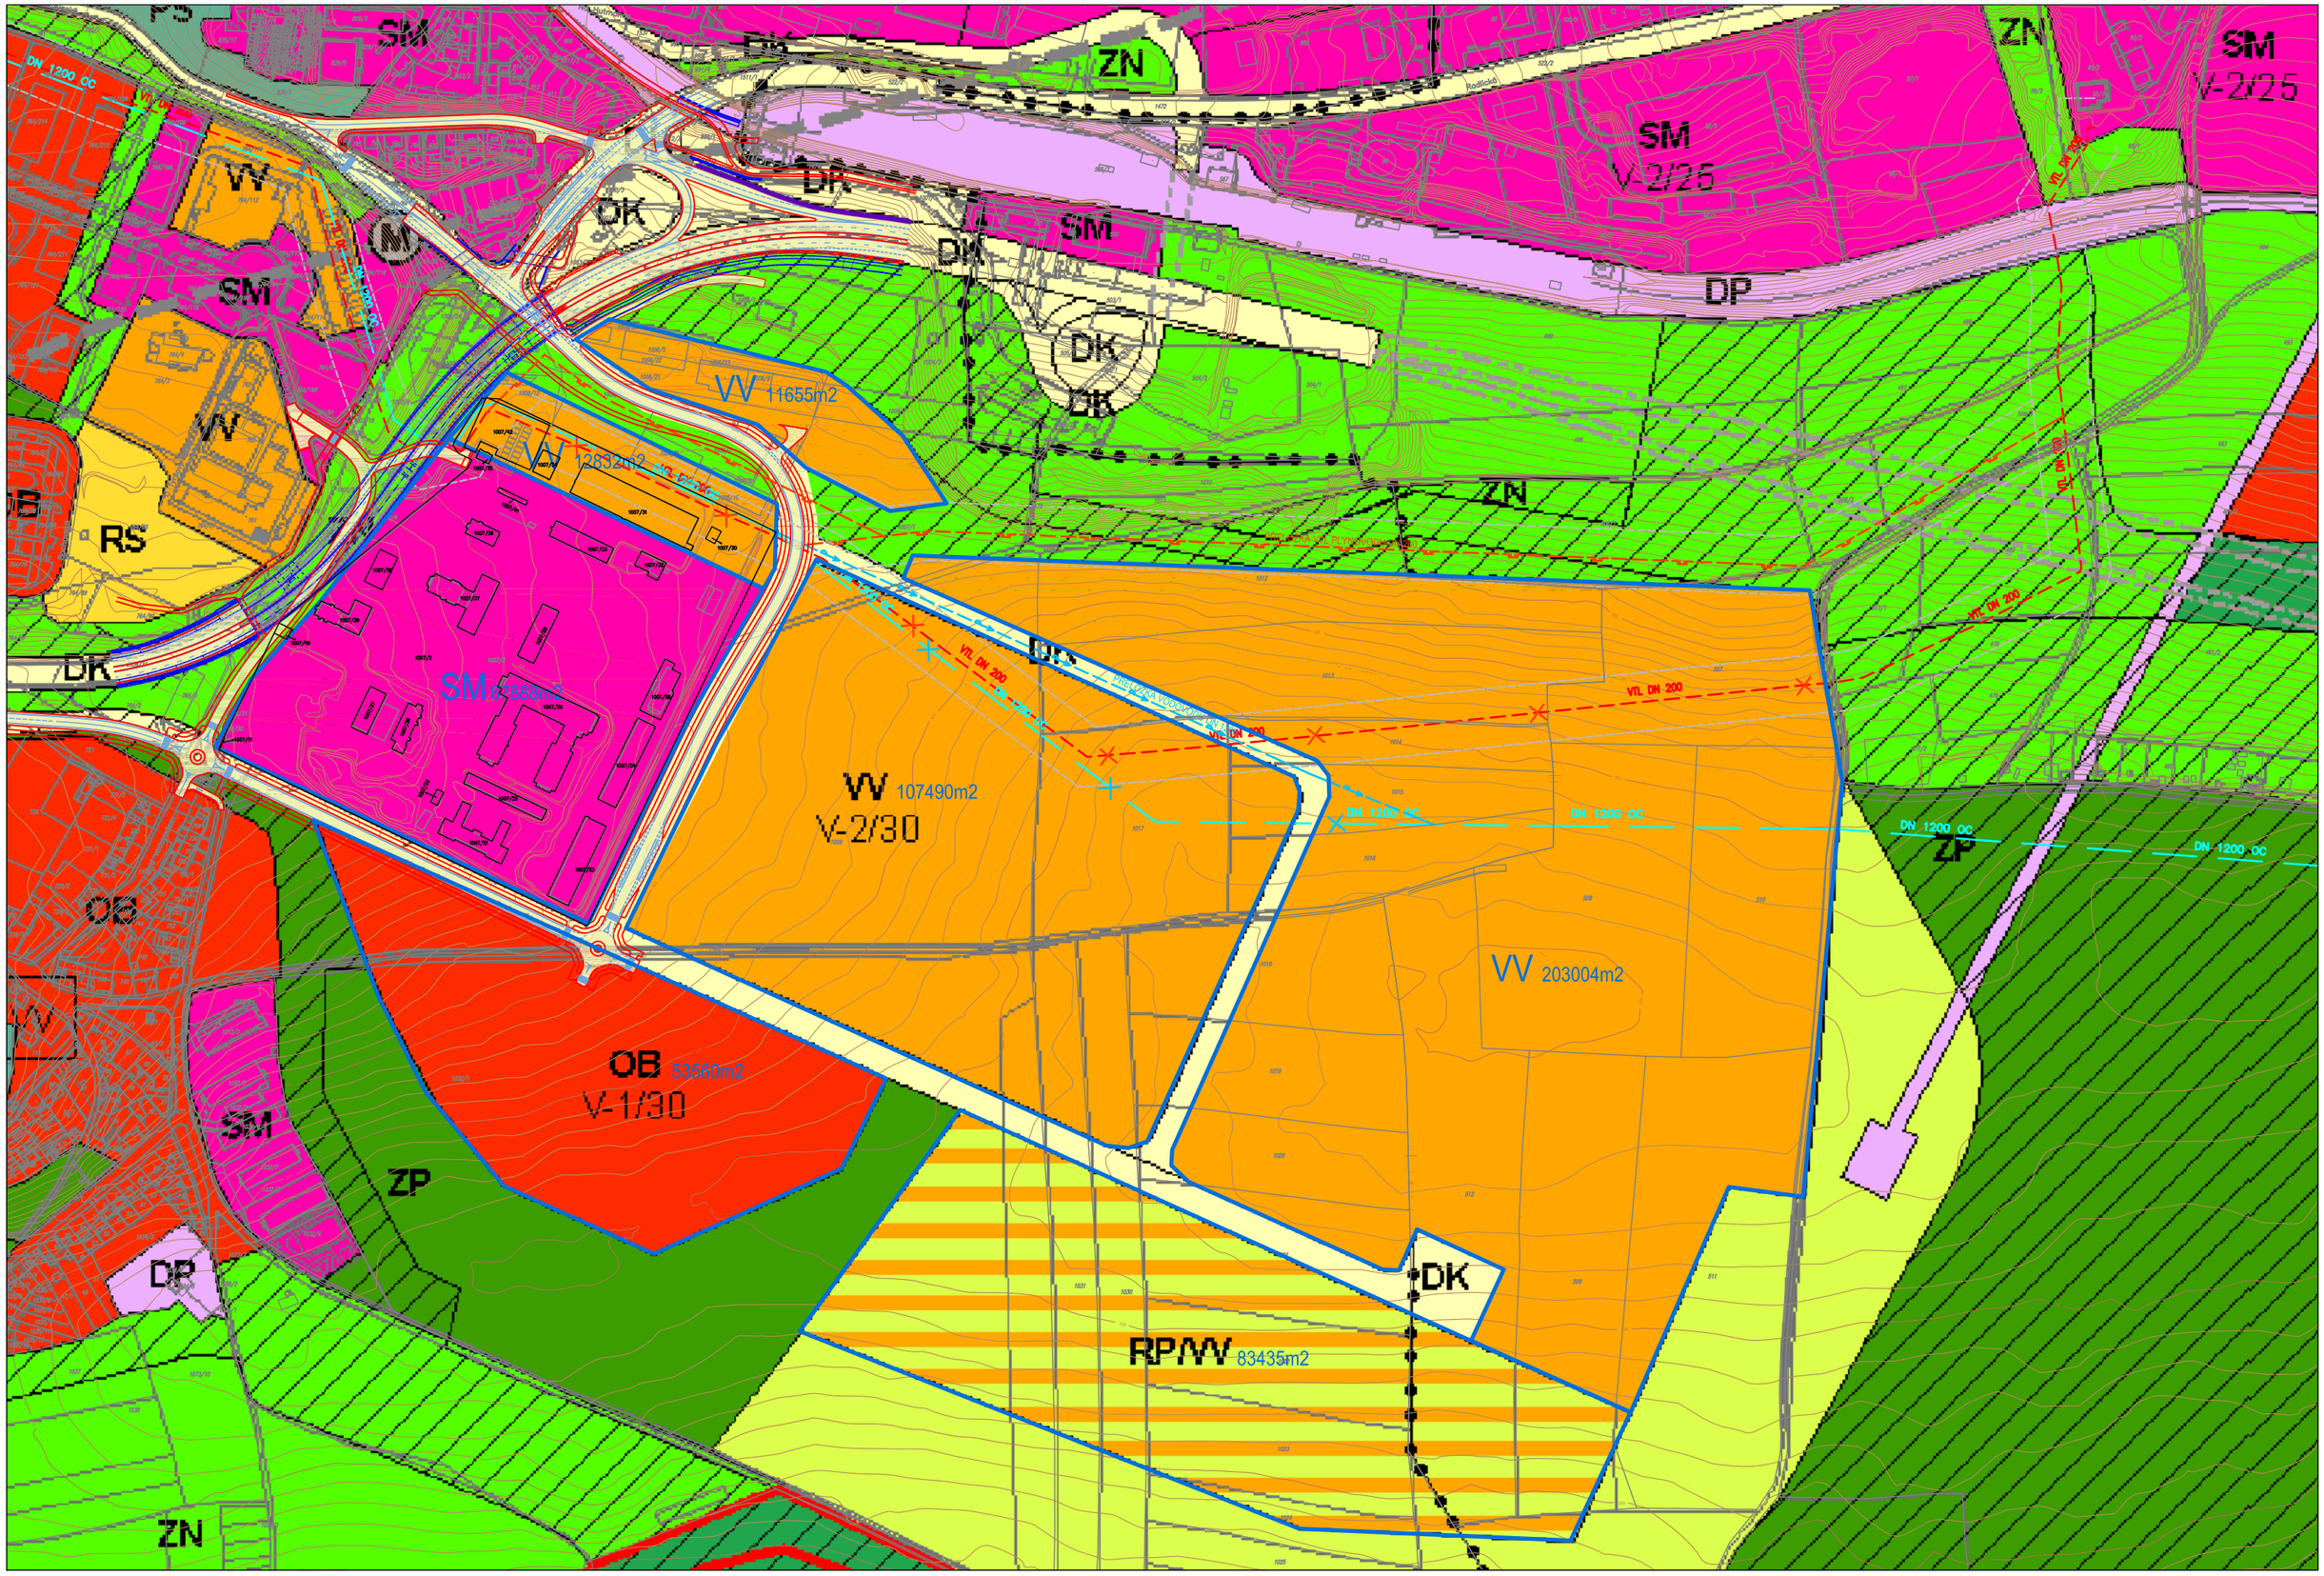

PUDIS akciová společnost
projektová, průzkumná a konzultační společnost
PUDIS a.s., Nad Vodovodem 2/3258, 100 31 Praha 10
tel.: +420 274 776 645, fax: +420 274 778 656, www.pudis.cz, info@pudis.cz

VHE a spol. architektonická kancelář s.r.o.
sídlo: Jeseniova 19, 130 00 Praha 3
ateliér: Branická 82, 147 00 Praha 4
IČO: 49713043 DIČ: 003-49713043
Tel.: 244463656 fax: 244461419
E-mail: vhe@vhe.cz www.vhe.cz

RADLICKÁ RADIÁLA JZM - SMÍCHOV - STAVBA Č. 9567
Variantní řešení územní kolize s pozemky VÚSS Praha

PŘÍLOHA: VARIANTA 3
VÝHLEDOVÉ MOŽNOSTI ROZVOJE

MĚŘÍTKO: 1:4000
DATUM: 01/2009